


Схема предполагаемых к использованию земель или части земельного участка

Объект: "Газопровод-ввод низкого давления по Народная ул, 7А Юсьва с"
 Местоположение: Пермский край, м.о. Юсьвинский, с. Юсьва
 Площадь земель или части земельного участка, кв.м.: **695**
 Категория земель: земли населённых пунктов
 Вид разрешенного использования земельного участка: отсутствует

Обозначение характерных точек границ	Координаты (МСК - 59)	
	X	Y
№		
ЗУ1 (1)		
1	625952.95	2159208.92
2	625947.98	2159215.21
3	625942.46	2159222.19
4	625937.84	2159228.04
5	625915.35	2159210.63
6	625919.06	2159205.28
7	625924.05	2159198.08
8	625928.60	2159191.52
1	625952.95	2159208.92

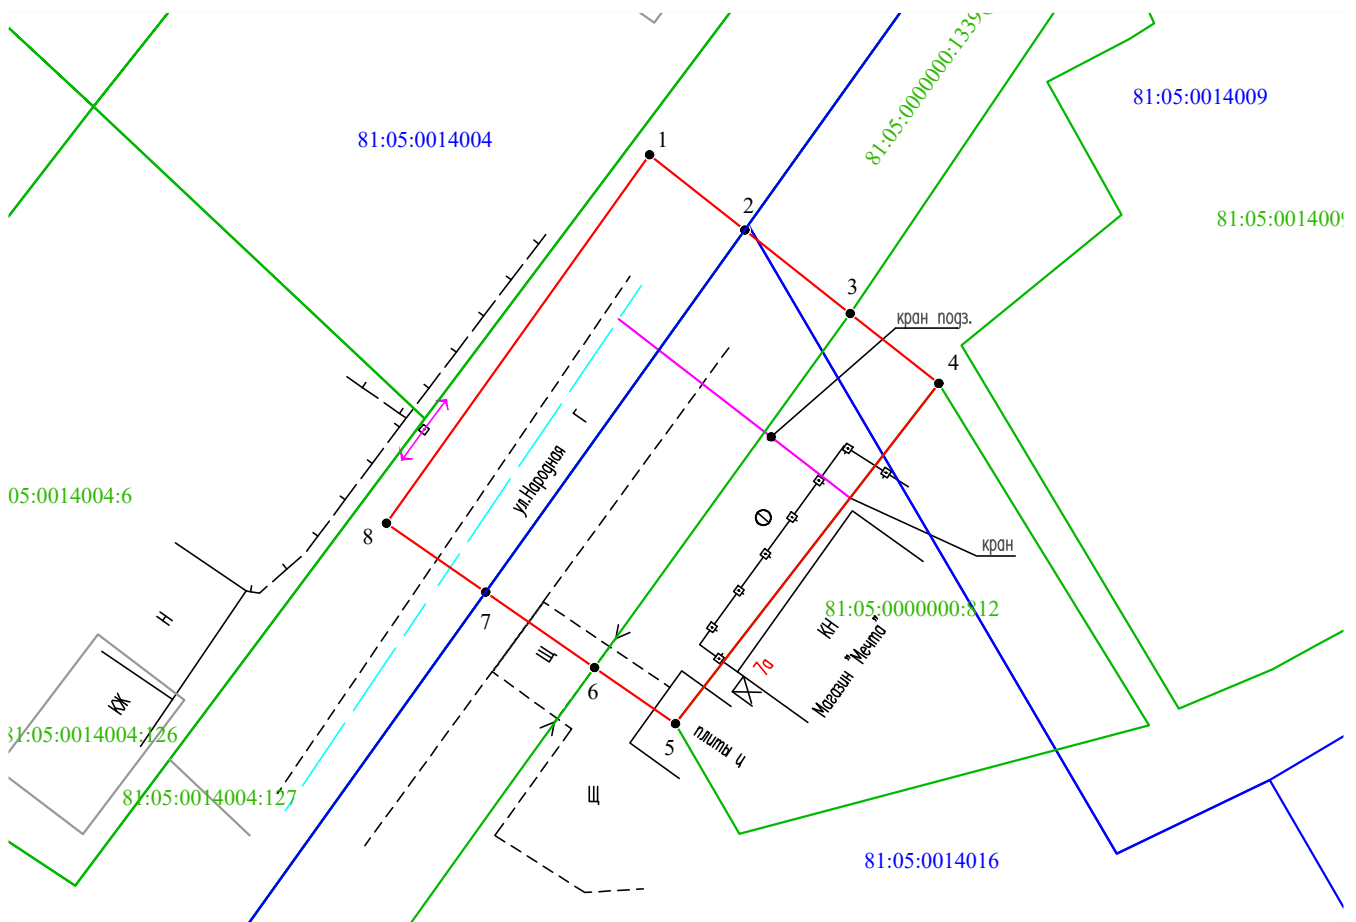


Масштаб 1:500

Условные обозначения:

- 1 2 - граница части земельного участка, занимаемой на период строительства
- - граница земельного участка ранее учтенного в ЕГРН, устан-ая в соотв-ии с требованиями зем. законод-ва
- - граница кадастрового квартала
- 81:05:0760101 - кадастровый номер квартала
- 81:05:0760101:35 - кадастровый номер земельного участка в КК
- - проектируемый газопровод
- - существующий газопровод
- граница зоны с особыми условиями использования территории учтенная в ЕГРН

Описание границ смежных землепользователей:

от т.3 до т.4, от т.5 до т.6 - земли неразграниченной государственной (муниципальной) собственности;
 от т.4 до т.5 - 81:05:0000000:812.

Заявитель  Косачев О.В., по доверенности
 (подпись, расшифровка подписи) № 2355 от 09.12.2024
 МП Верно
 (для юридических лиц и ИП)