

Схема предполагаемых к использованию земель или части земельного участка

Объект: Газопровод-ввод низкого давления с. Юсьва, ул. Паньковская, 10

Местоположение: Пермский край, м.о. Юсьвинский, с. Юсьва, ул. Паньковская

Площадь земель или части земельного участка, кв.м **104**


Категория земель: земли населённых пунктов

Вид разрешенного использования: отсутствует

Обозначение характерных точек границ	Координаты (МСК-59), м	
	X	Y
1	623778.36	2157821.80
2	623781.43	2157826.84
3	623772.82	2157832.01
4	623767.10	2157822.46
5	623767.72	2157818.99
6	623770.37	2157817.19
7	623771.31	2157818.41
8	623774.11	2157822.44
9	623776.17	2157822.86

Описание границ смежных землепользователей:

- от т.1 до т.5 земли общего пользования
- от т.5 до т.6 земельный участок с кадастровым номером 81:05:0015005:3
- от т.6 до т.1 земельный участок с кадастровым номером 81:05:0015005:1

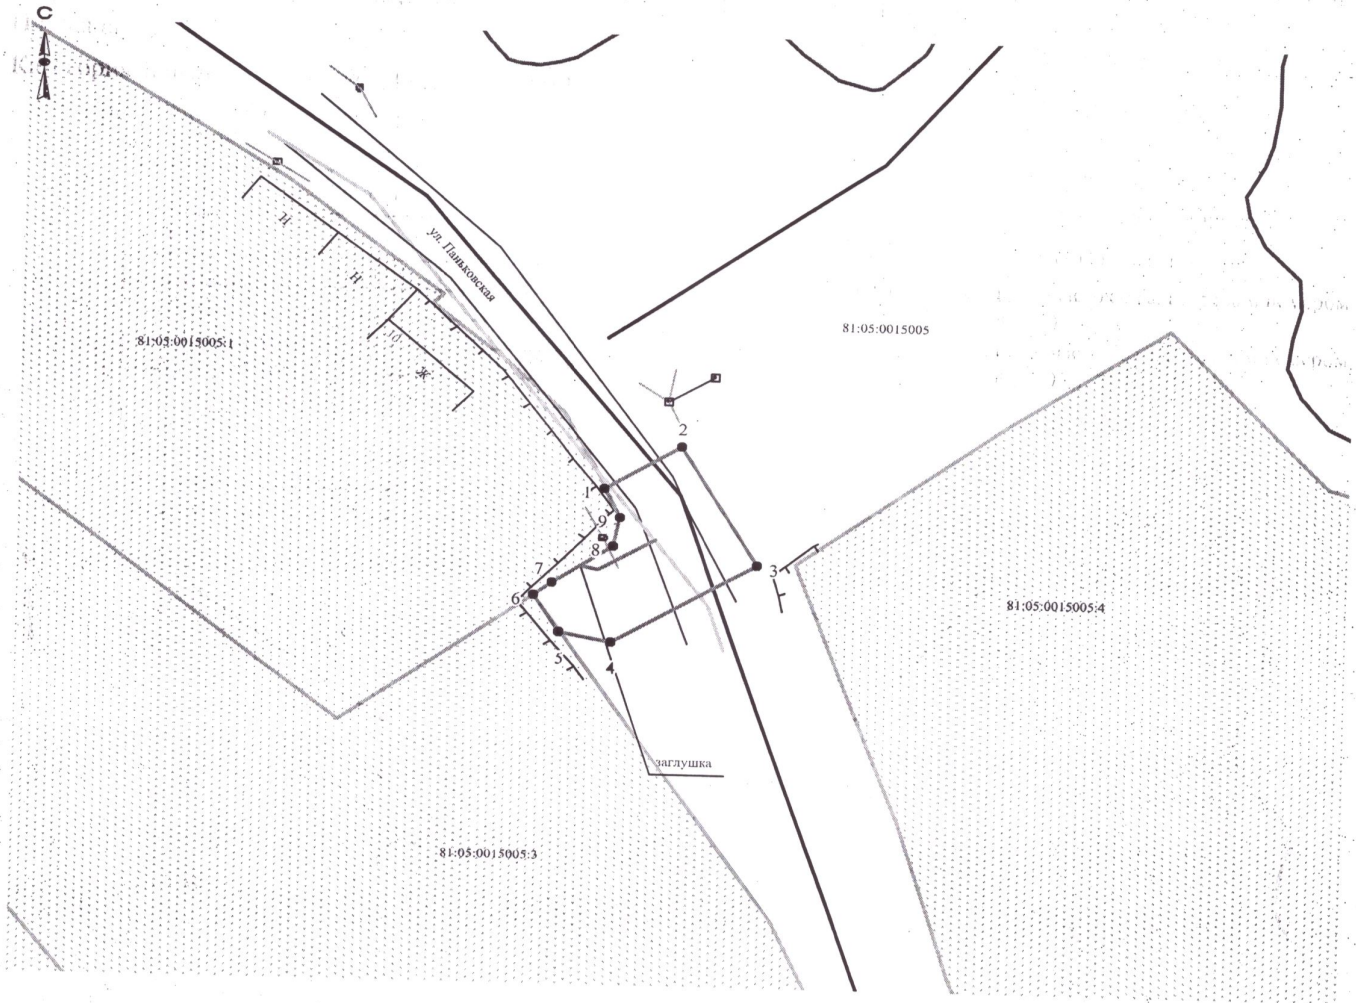

Масштаб 1:500

Условные обозначения:

- граница предполагаемых к использованию земель
- граница учтенных земельных участков
- граница кадастрового квартала
- проектируемый газопровод
- существующий газопровод

- 81:05:0015005:1 кадастровый номер земельного участка
- 81:05:0015005 номер кадастрового квартала

Заявитель О.В. Косачев

Верно