

Схема предполагаемых к использованию земель или части земельного участка

Объект: Газопровод-ввод низкого давления с. Юсьва, ул. Радужная, 3

Местоположение: Пермский край, м.о. Юсьвинский, с. Юсьва, ул. Радужная

Площадь земель или части земельного участка, кв.м. **540**


Категория земель: земли населённых пунктов

Вид разрешенного использования: отсутствует

Обозначение характерных точек границ	Координаты (МСК-59), м	
	X	Y
1	624996.20	2159485.15
2	624989.02	2159514.32
3	624971.48	2159510.08
4	624977.19	2159487.50
5	624978.83	2159480.86

Описание границ смежных землепользователей:

- от т.1 до т.2 земельный участок с кадастровым номером 81:05:0011091:32
- от т.2 до т.3 земли общего пользования
- от т.5 до т.1
- от т.3 до т.4 земельный участок с кадастровым номером 81:05:0011091:27
- от т.4 до т.5 земельный участок с кадастровым номером 81:05:0011091:26

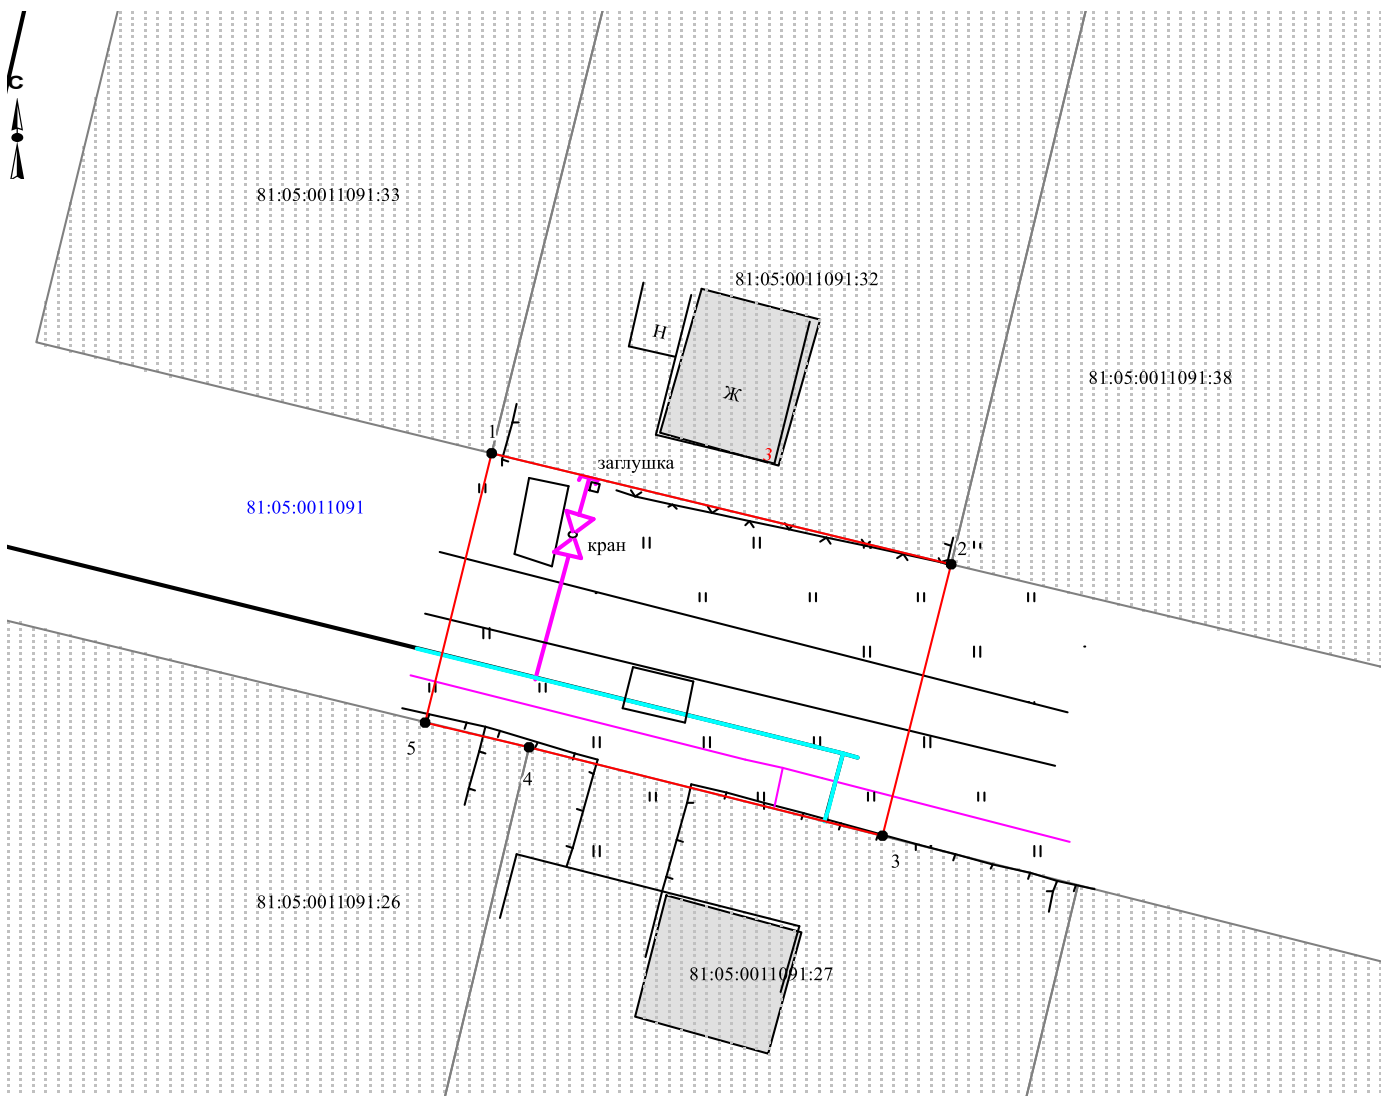

Масштаб 1:500

Заявитель О.В. Косачев

Верно

Условные обозначения:

- граница предполагаемых к использованию земель
- граница учтенных земельных участков
- граница кадастрового квартала
- проектируемый газопровод
- существующий газопровод

81:05:0011091:32 кадастровый номер земельного участка

81:05:0011091 номер кадастрового квартала