


**Схема расположения границ публичного сервитута  
для эксплуатации объекта электросетевого хозяйства  
ВЛ-0,4 КВ ОТ ТП 265 ФИДЕР 5 ПС ЮСЬВА**

**План границ объекта**

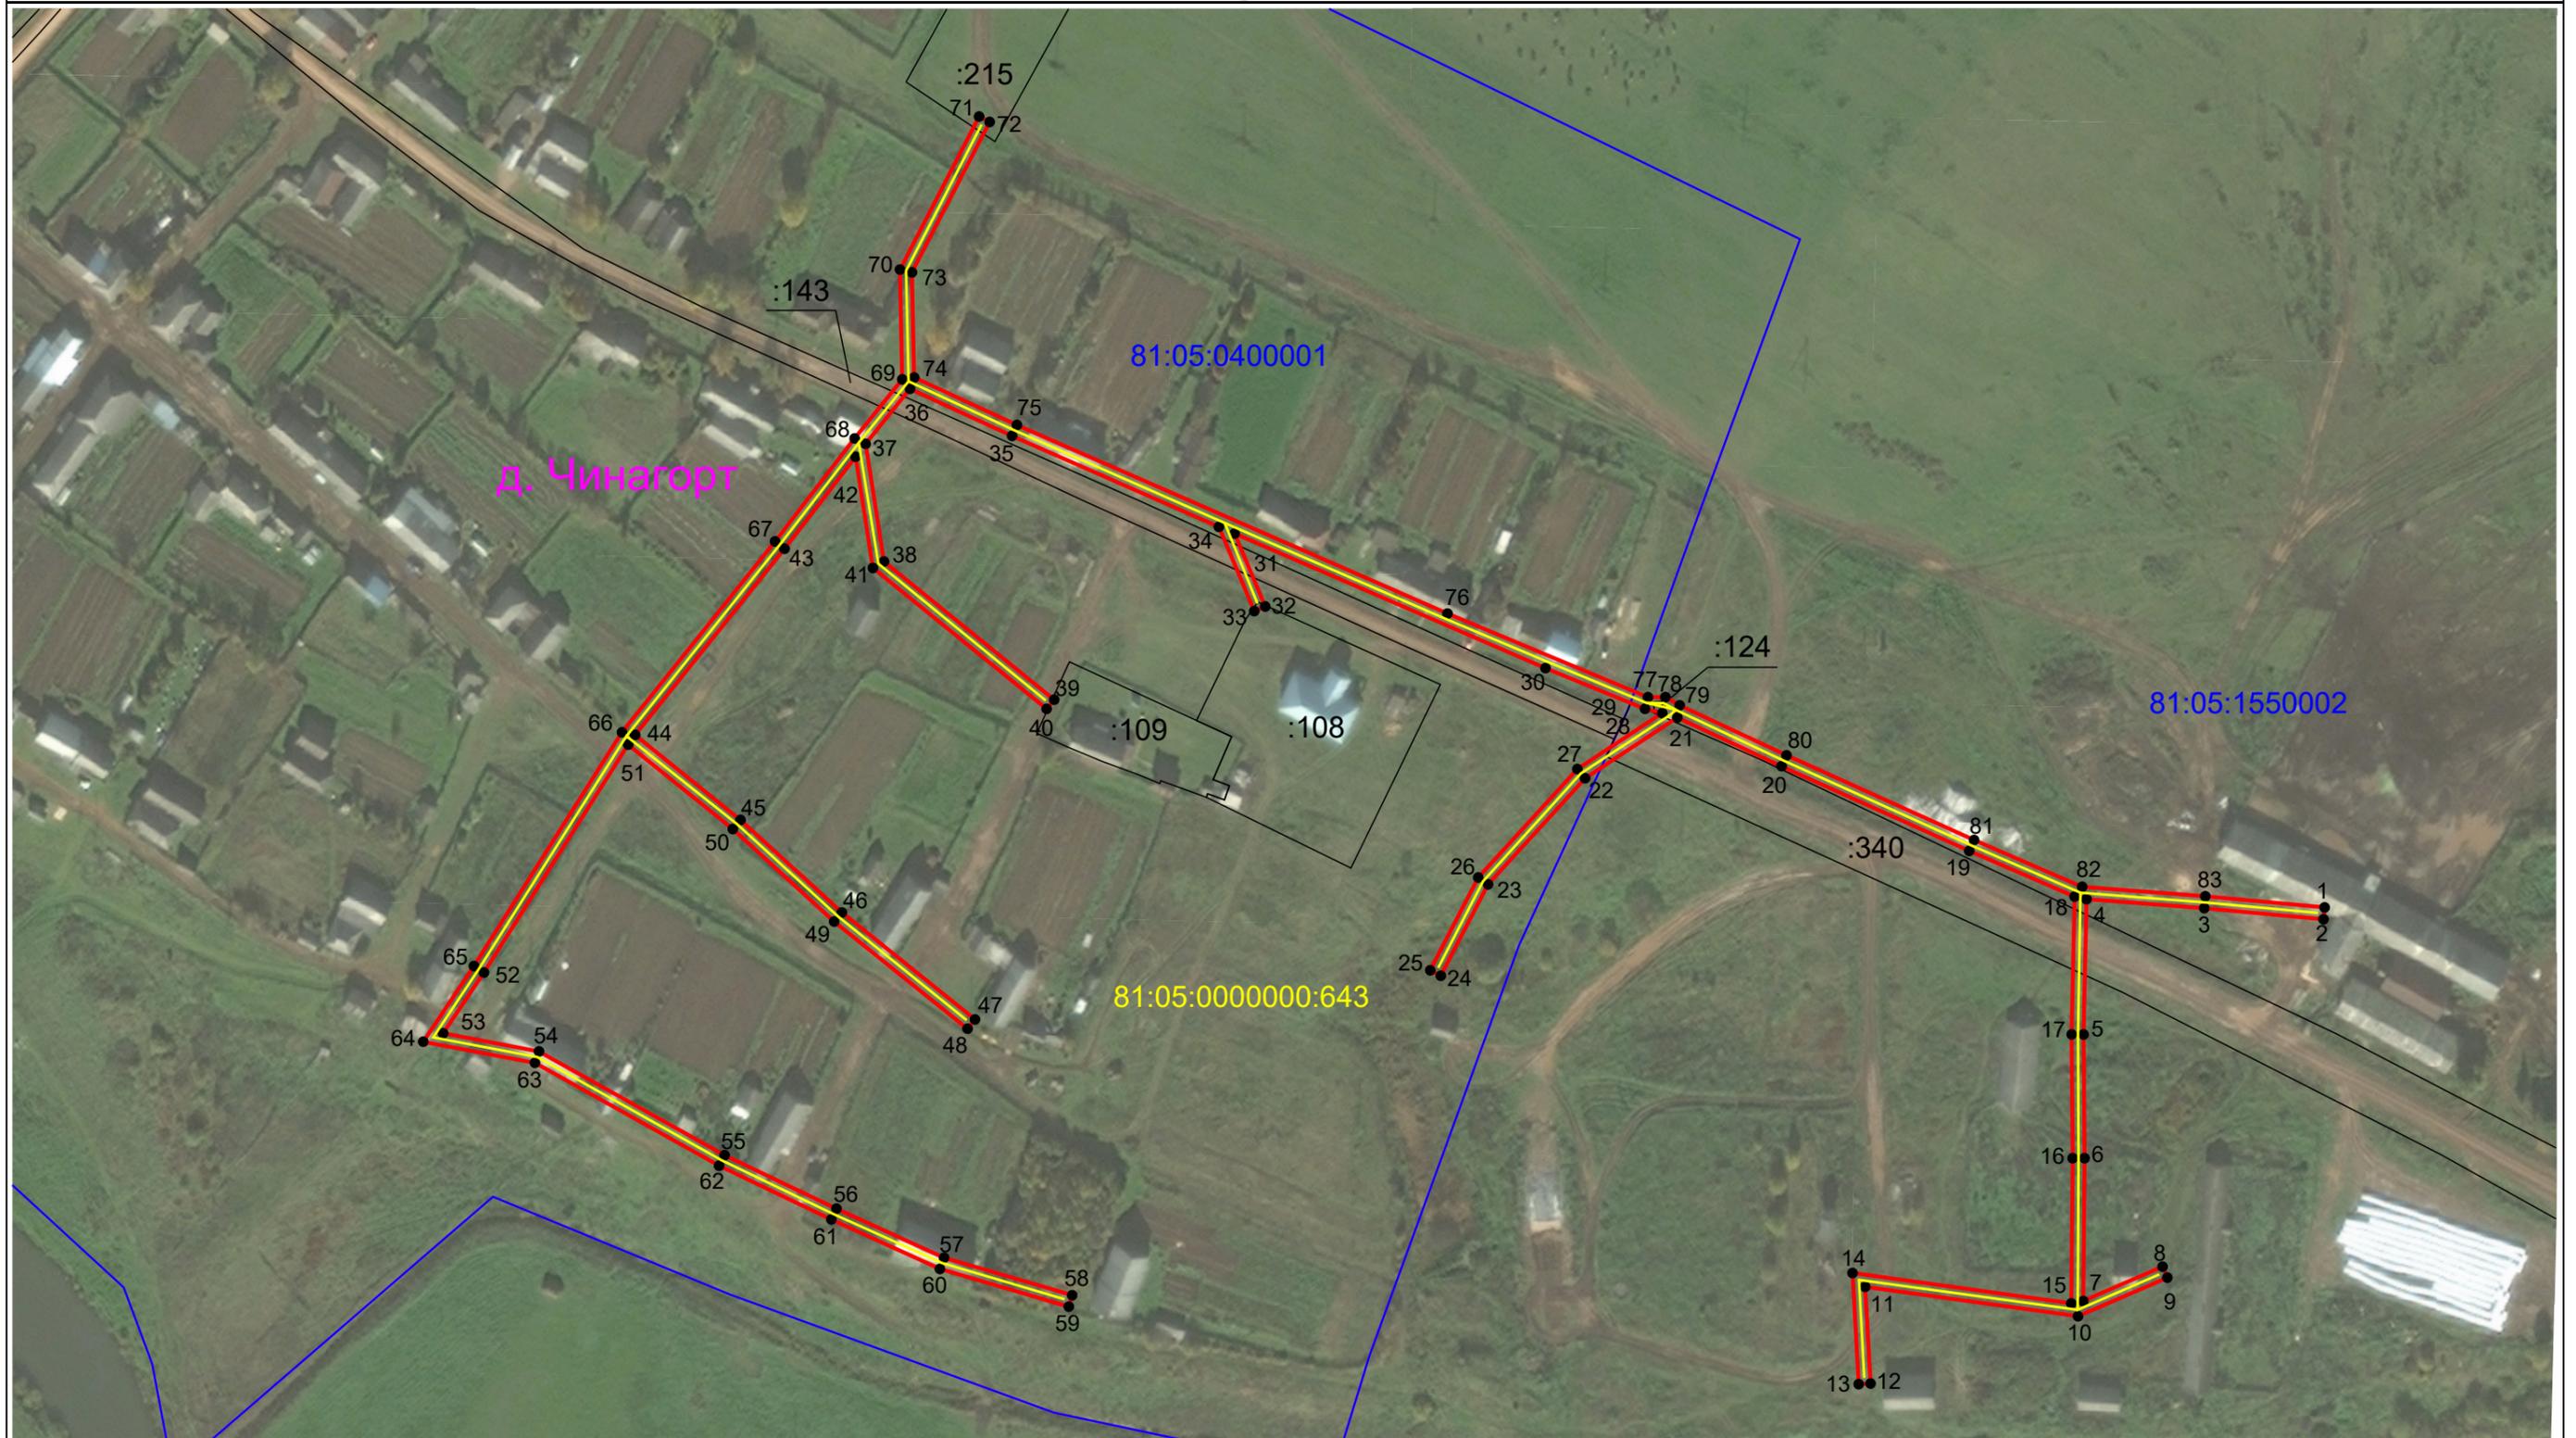

**Масштаб 1:2 200**

**Условные обозначения:**

- |  |  |   |
|--|--|---|
| <p>1 - обозначение характерной точки границы устанавливаемого публичного сервитута</p> <p>81:05:1150001 - номер кадастрового квартала</p> <p>с. Сюзьва - наименование субъекта, населенного пункта</p> | <p>- границы земельных участков, попадающих в зону публичного сервитута</p> <p>:35 - кадастровый номер земельного участка</p> <p>- ось линии, контур объекта</p> | <p>- граница кадастрового квартала</p> <p>- граница устанавливаемого публичного сервитута</p> |
|--|--|---|