


**Схема расположения границ публичного сервитута  
для эксплуатации объекта электросетевого хозяйства  
ВЛ 0,4 кВ от ТП-50 фидер 3 ПС Габово**

**План границ объекта**

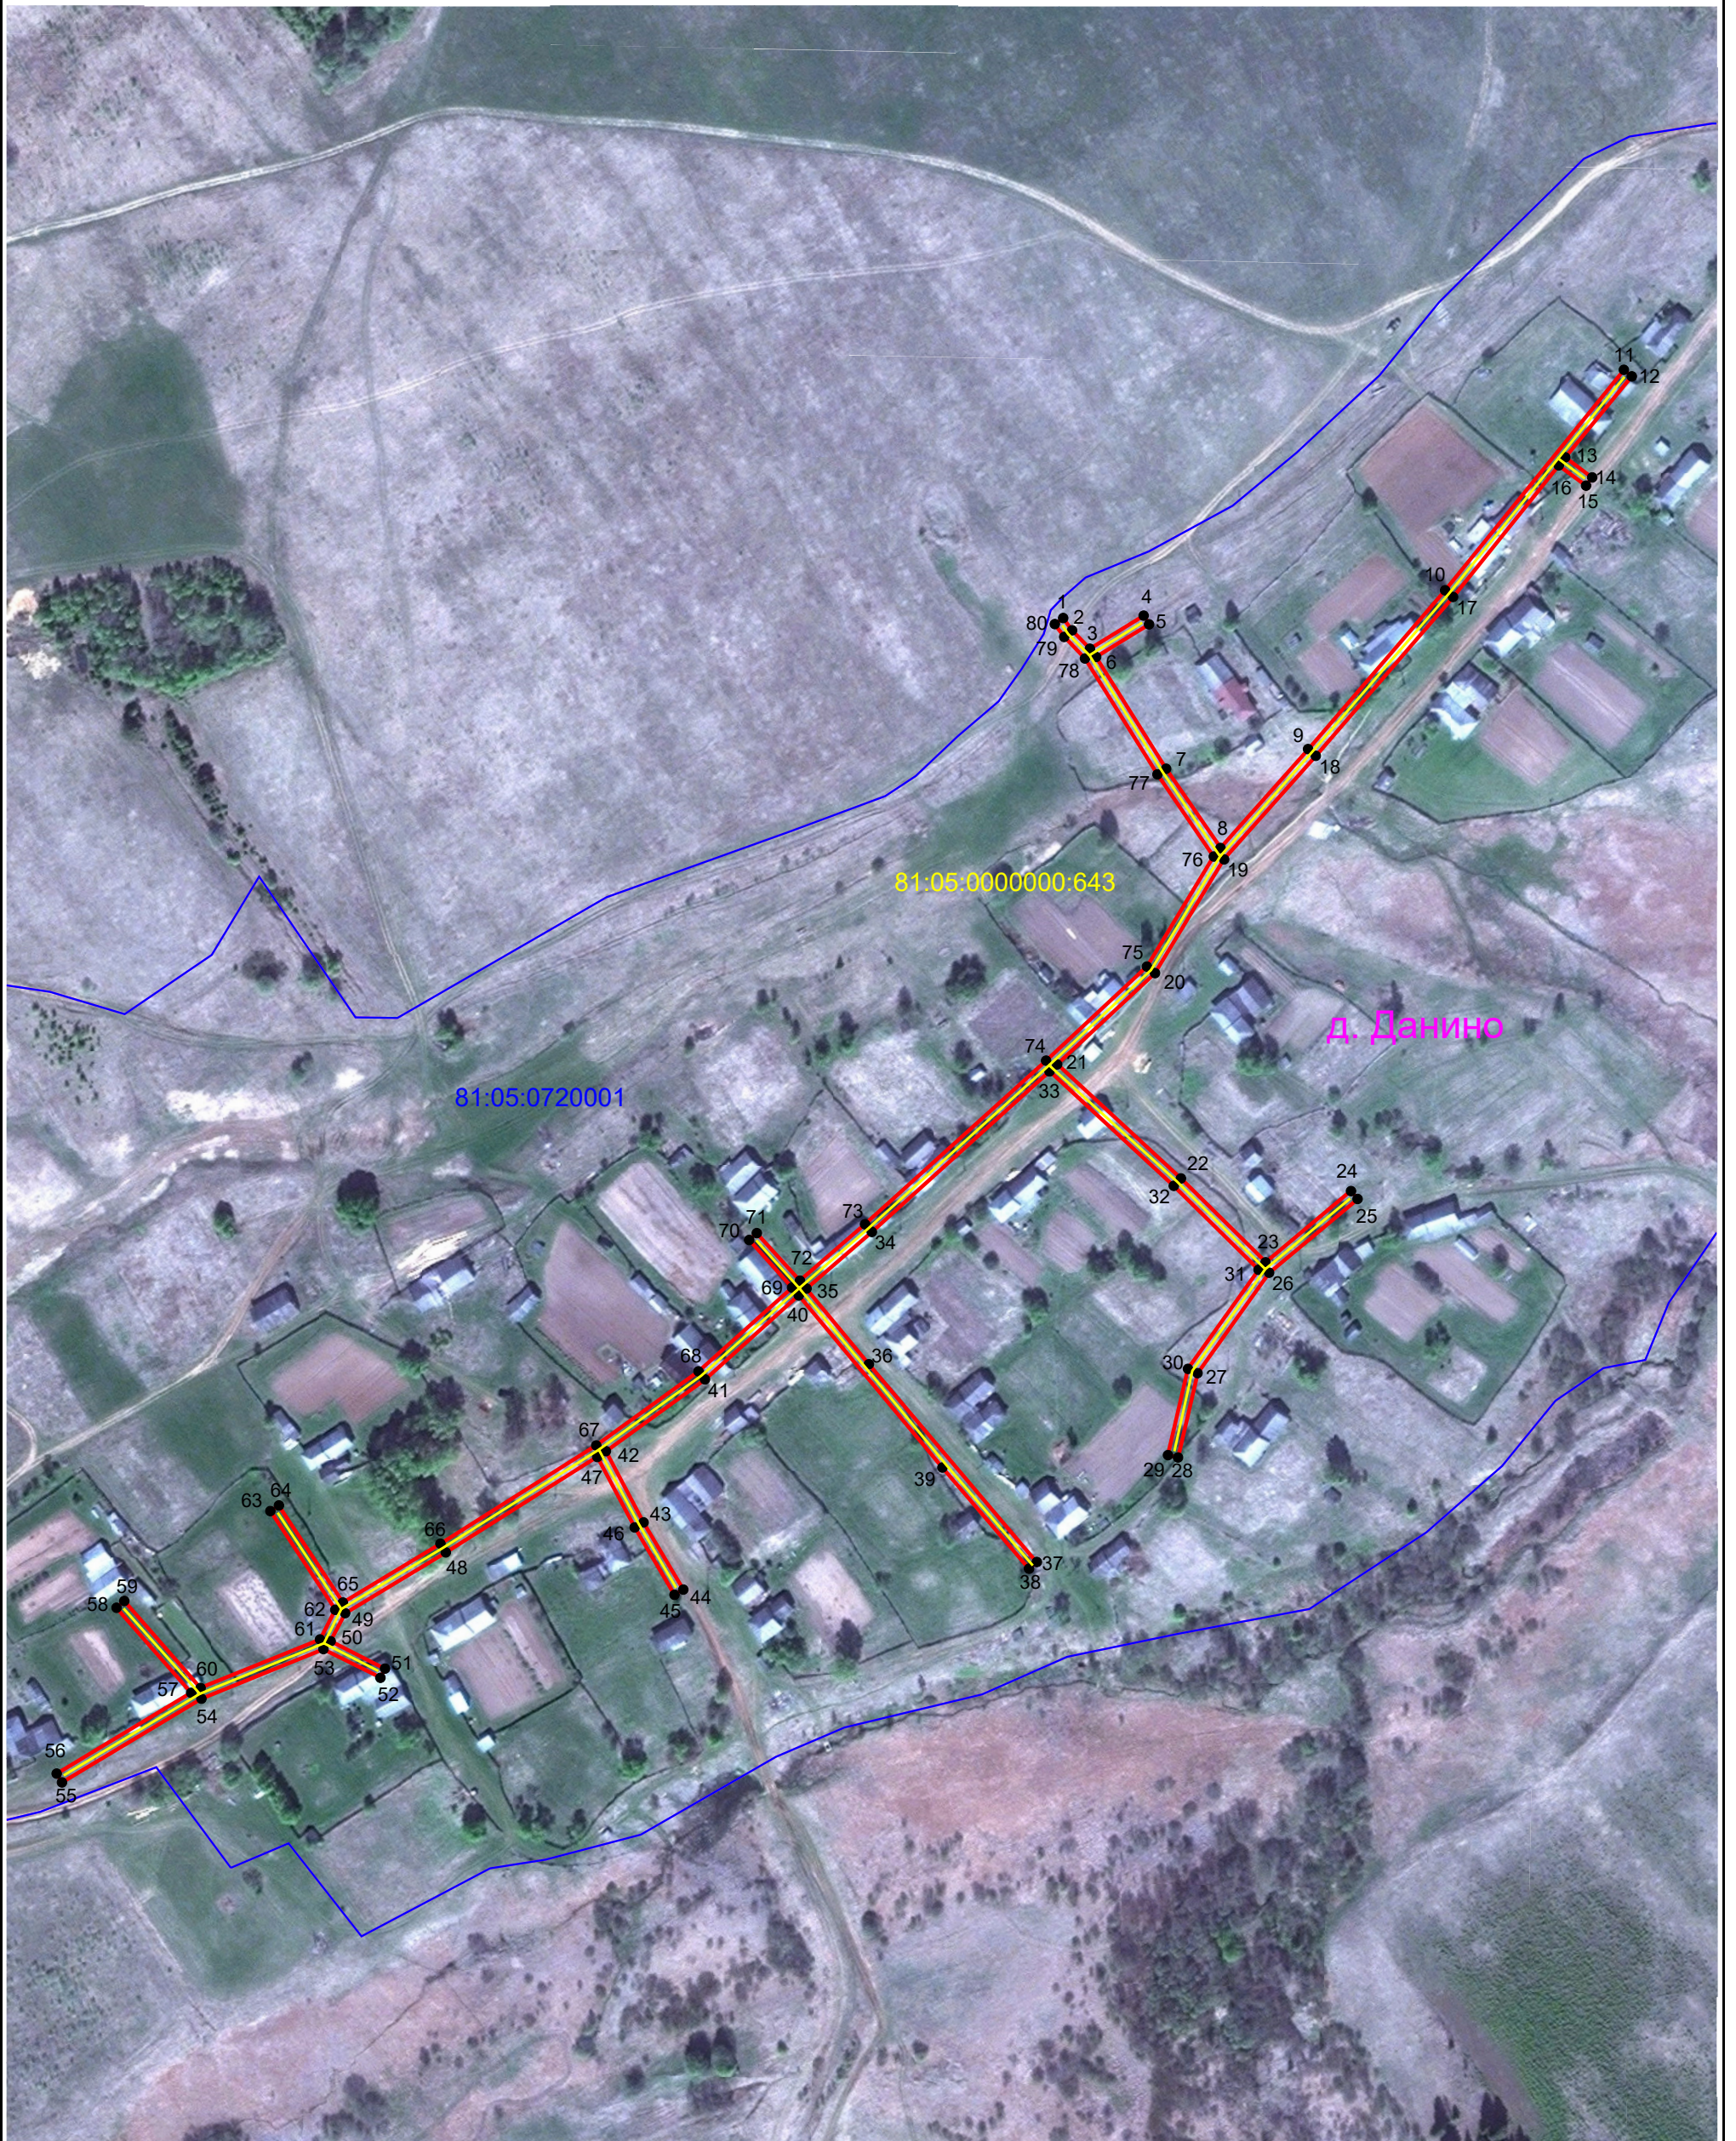

**Масштаб 1:2 500**

**Условные обозначения:**

- |  |  |
|--|--|
| <p>1 — обозначение характерной точки границы устанавливаемого публичного сервитута</p> <p>— граница кадастрового квартала</p> <p>:35 — кадастровый номер земельного участка</p> <p>с. Сюзьва — наименование субъекта, населенного пункта</p> | <p>— границы земельных участков, попадающих в зону публичного сервитута</p> <p>81:05:1150001 — номер кадастрового квартала</p> <p>— граница устанавливаемого публичного сервитута</p> <p>— ось линии, контур объекта</p> |
|--|--|