


Схема предполагаемых к использованию земель или части земельного участка

Объект: "Газопровод-ввод низкого давления с. Юсьва, ул. Советская, д. 38"
 Местоположение: Пермский край, м.о. Юсьвинский, с. Юсьва
 Площадь земель или части земельного участка, кв.м.: **426**
 Категория земель: земли населённых пунктов
 Вид разрешенного использования земельного участка: отсутствует

Обозначение характерных точек границ №	Координаты (МСК - 59)		Обозначение характерных точек границ №	Координаты (МСК - 59)	
	X	Y		X	Y
ЗУ1 (1)			8	625163.34	2159185.92
1	625208.44	2159180.66	9	625175.68	2159184.18
2	625197.73	2159182.54	10	625185.20	2159182.68
3	625192.46	2159187.03	11	625185.53	2159182.34
4	625170.54	2159190.46	12	625184.96	2159178.08
5	625171.07	2159194.83	13	625188.12	2159177.59
6	625161.15	2159196.34	14	625193.29	2159173.18
7	625160.02	2159186.10	15	625206.73	2159170.68
			1	625208.44	2159180.66

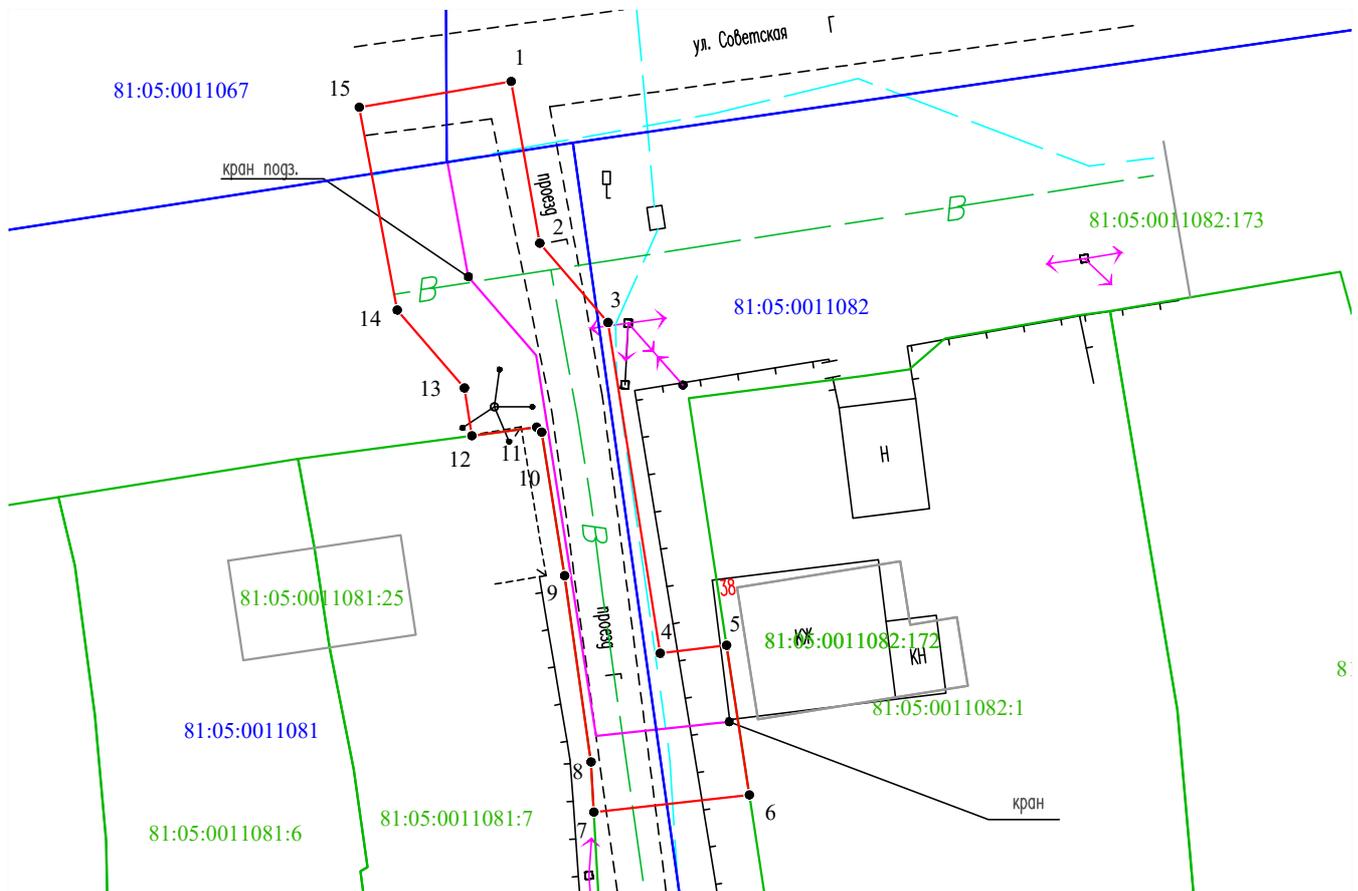

Масштаб 1:500

Условные обозначения:

- граница части земельного участка, занимаемой на период строительства
- граница земельного участка ранее учтенного в ЕГРН, устан-ая в соотв-ии с требованиями зем. законод-ва
- граница кадастрового квартала
- 81:05:0760101 - кадастровый номер квартала
- 81:05:0760101:35 - кадастровый номер земельного участка в КК
- проектируемый газопровод-ввод
- существующий газопровод
- граница зоны с особыми условиями использования территории учтенная в ЕГРН

Описание границ смежных землепользователей:

от т.1 до т.5, от т.6 до т.7, от т.12 до т.1 - земли неразграниченной государственной (муниципальной) собственности;
 от т.5 до т.6 - 81:05:0011082:1,
 от т.7 до т.12 - 81:05:0011082:7.

Заявитель Косачев О.В., по доверенности
 (подпись, расшифровка подписи) № 2060 от 08.12.2023

МП

Верно

(для юридических лиц и ИП)