

ГРАФИЧЕСКОЕ ОПИСАНИЕ**местоположения границ населенных пунктов, территориальных
зон, особо охраняемых природных территорий, зон с особыми
условиями использования территории**

***ВЛ-0,4 кВ L~60 м от опоры №12 ВЛ-0,4кВ №2, ТП-1077/100 кВА, ВЛ-10кВ №1 ПС Пожва для
электрообеспечения малоэтажной жилой застройки по адресу: Пермский край, Юсьвинский р-н, д. Городище,
ул. Питерская, з/у 564 (кад №81:05:1450001:564)***

(наименование объекта, местоположение границ которого описано (далее - объект)

Раздел 1

Сведения об объекте		
№ п/п	Характеристики объекта	Описание характеристик
1	2	3
1	Местоположение объекта	Пермский край, Юсьвинский муниципальный округ, Городище деревня.
2	Площадь объекта ± величина погрешности определения площади ($P \pm \Delta P$)	286 м²
3	Иные характеристики объекта	Вид объекта реестра границ: Граница публичного сервитута Кадастровый номер квартала: 81:05:1450001 Вид или наименование публичного сервитута по документу: Публичный сервитут для эксплуатации объекта электросетевого хозяйства: ВЛ-0,4 кВ L~60 м от опоры №12 ВЛ-0,4кВ №2, ТП-1077/100 кВА, ВЛ-10кВ №1 ПС Пожва для электрообеспечения малоэтажной жилой застройки по адресу: Пермский край, Юсьвинский р-н, д. Городище, ул. Питерская, з/у 564 (кад №81:05:1450001:564) Орган, принявший решение об установлении публичного сервитута: Администрация Юсьвинского муниципального округа Пермского края Цель установления публичного сервитута: Публичный сервитут для эксплуатации объекта электросетевого хозяйства: ВЛ-0,4 кВ L~60 м от опоры №12 ВЛ-0,4кВ №2, ТП-1077/100 кВА, ВЛ-10кВ №1 ПС Пожва для электрообеспечения малоэтажной жилой застройки по адресу: Пермский край, Юсьвинский р-н, д. Городище, ул. Питерская, з/у 564 (кад №81:05:1450001:564) Срок публичного сервитута: продолжительность: 49 лет Обладатель публичного сервитута: Юридическое лицо, зарегистрированное в Российской Федерации Публичное акционерное общество «Россети Урал» (ИНН: 6671163413, ОГРН: 1056604000970, адрес эл. почты: perm@rosseti-ural.ru, почтовый адрес: 614990, г.Пермь, Комсомольский проспект,48).

Раздел 2

Сведения о местоположении границ объекта

1. Система координат МСК-86, зона 2

2. Сведения о характерных точках границ объекта

Обозначение характерных точек границ	Координаты, м		Метод определения координат характерной точки	Средняя квадратическая погрешность положения характерной точки (Mt), м	Описание обозначения точки на местности (при наличии)
	X	Y			
1	2	3	4	5	6
н1	643 219,00	2 229 472,03	Аналитический метод	0,10	—
н2	643 216,20	2 229 469,18	Аналитический метод	0,10	—
н3	643 242,15	2 229 443,72	Аналитический метод	0,10	—
н4	643 272,66	2 229 425,42	Аналитический метод	0,10	—
н5	643 274,71	2 229 428,85	Аналитический метод	0,10	—
н6	643 244,61	2 229 446,91	Аналитический метод	0,10	—
н1	643 219,00	2 229 472,03	Аналитический метод	0,10	—

3. Сведения о характерных точках части (частей) границы объекта

1	2	3	4	5	6
—	—	—	—	—	—

Раздел 3

Сведения о местоположении измененных (уточненных) границ объекта

1. Система координат МСК-86, зона 2

2. Сведения о характерных точках границ объекта


Обозначение характерных точек границы	Существующие координаты, м		Измененные (уточненные) координаты, м		Метод определения координат характерной точки	Средняя квадратическая погрешность положения характерной точки (Mt), м	Описание обозначения точки на местности (при наличии)
	X	Y	X	Y			
1	2	3	4	5	6	7	8
—	—	—	—	—	—	—	—
3. Сведения о характерных точках части (частей) границы объекта							
1	2	3	4	5	6	7	8
—	—	—	—	—	—	—	—

ТЕКСТОВОЕ ОПИСАНИЕ

местоположения границ населенных пунктов, территориальных зон

Прохождение границы		Описание прохождения границы
от точки	до точки	
1	2	3
—	—	—

План границ объекта

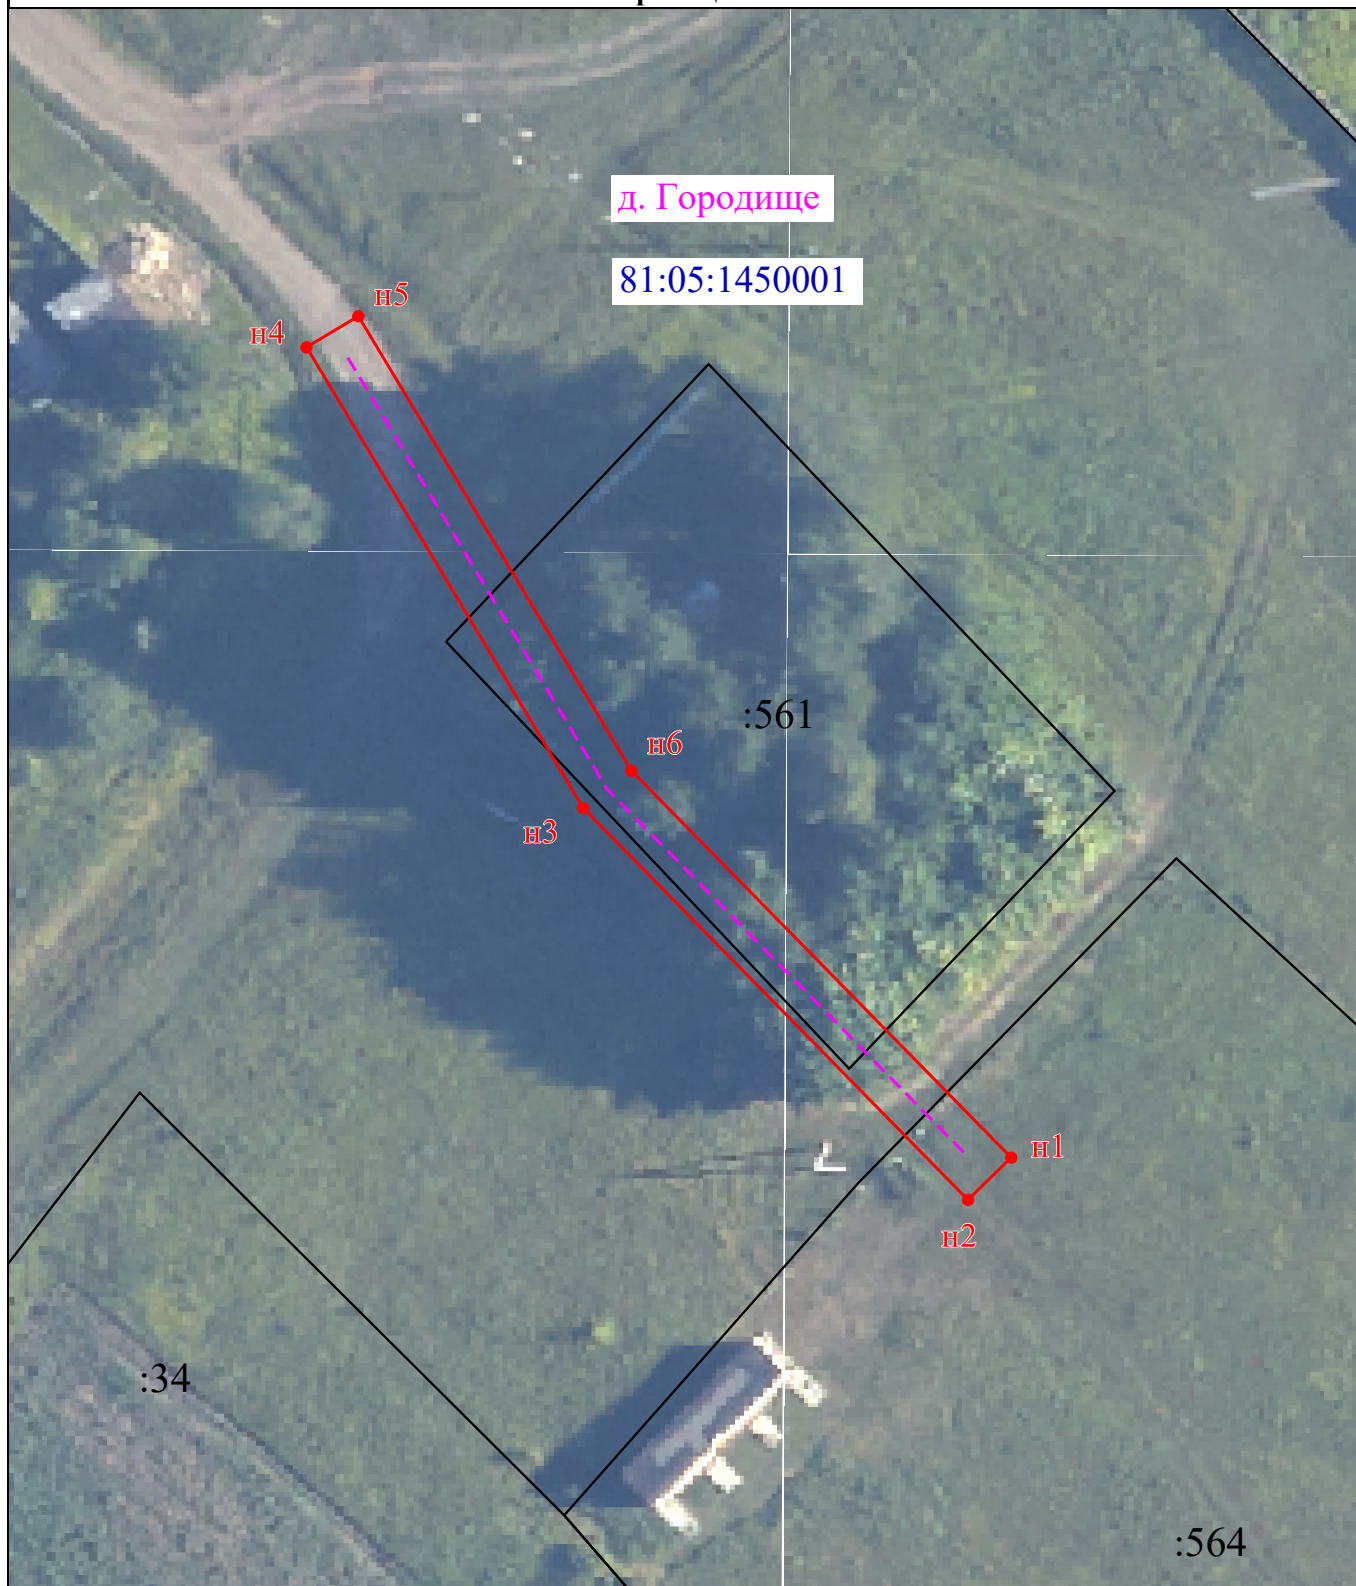

Масштаб 1:500

Условные обозначения:

-  - Новая характерная точка объекта
-  - Образуемая граница объекта
-  - Часть границы, сведения ЕГРН о которой позволяют однозначно определить ее положение на местности
-  - Надписи кадастрового номера земельного участка
-  - Граница кадастрового квартала
-  - Обозначение кадастрового квартала