

Схема предполагаемых к использованию земель или части земельного участка

Объект: Газопровод-ввод низкого давления с. Юсьва, ул. Попова, 11

Местоположение: Пермский край, м.о. Юсьвинский, с. Юсьва, ул. Попова

Площадь земель или части земельного участка, кв.м. **133**

Категория земель: земли населённых пунктов

Вид разрешенного использования: отсутствует


Обозначение характерных точек границ	Координаты (МСК-59), м	
	X	Y
1	624925.99	2158736.02
2	624916.12	2158734.41
3	624918.53	2158721.26
4	624928.37	2158723.06

Описание границ смежных землепользователей:

от т.1 до т.2 земельный участок с кадастровым номером

81:05:0011070:3

от т.2 до т.1 земли общего пользования

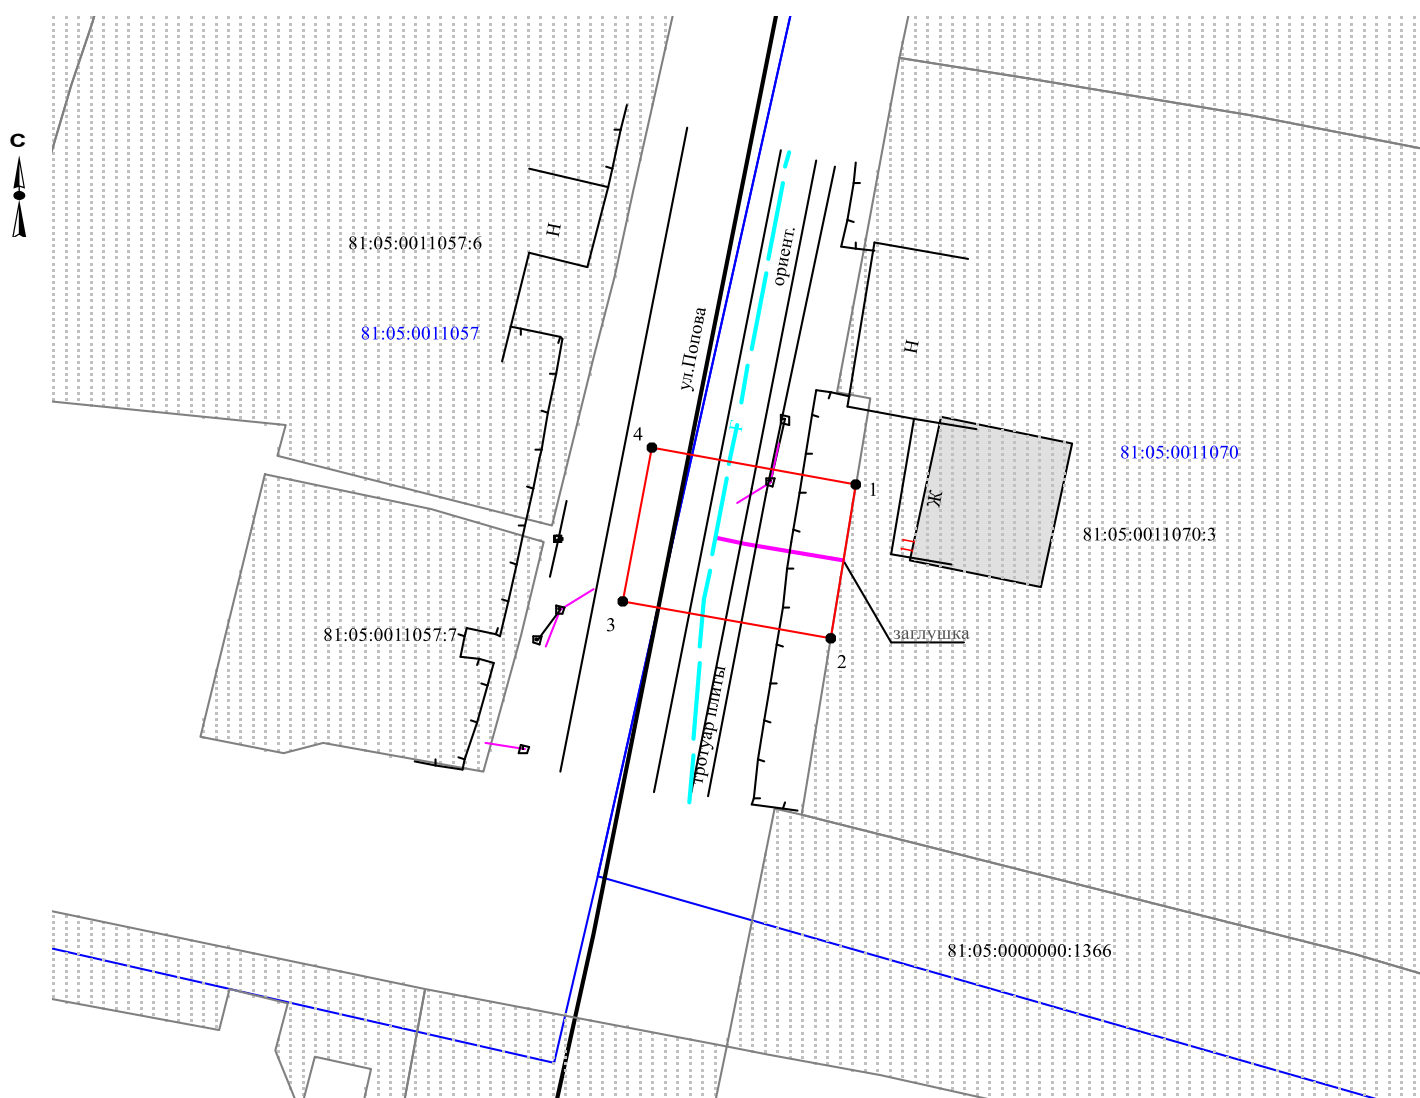

Масштаб 1:500

Заявитель OK /О.В. Косачев/

Верно

Условные обозначения:

- граница предполагаемых к использованию земель
- граница учтенных земельных участков
- граница кадастрового квартала
- проектируемый газопровод
- существующий газопровод

81:05:0011070:3 кадастровый номер земельного участка

81:05:0011070 номер кадастрового квартала