

# Схема предполагаемых к использованию земель или части земельного участка

Объект: Газопровод-ввод низкого давления до границы земельного участка по адресу: Пермский край, с. Юсьва, ул. Широкая, д. 19

Местоположение: Пермский край, м.о. Юсьвинский, с. Юсьва, ул. Широкая

Площадь земель или части земельного участка, кв.м. **125**

Категория земель: земли населённых пунктов

Вид разрешенного использования: отсутствует




Обозначение характерных точек границ	Координаты (МСК-59), м	
	X	Y
1	624143,93	2159388,39
2	624139,11	2159387,29
3	624137,14	2159395,14
4	624125,93	2159392,56
5	624128,17	2159382,82
6	624144,35	2159386,54

Описание границ смежных землепользователей:

от т.1 до т.3 земельный участок с кадастровым номером  
81:05:0011096:70

от т.3 до т.1 земли общего пользования

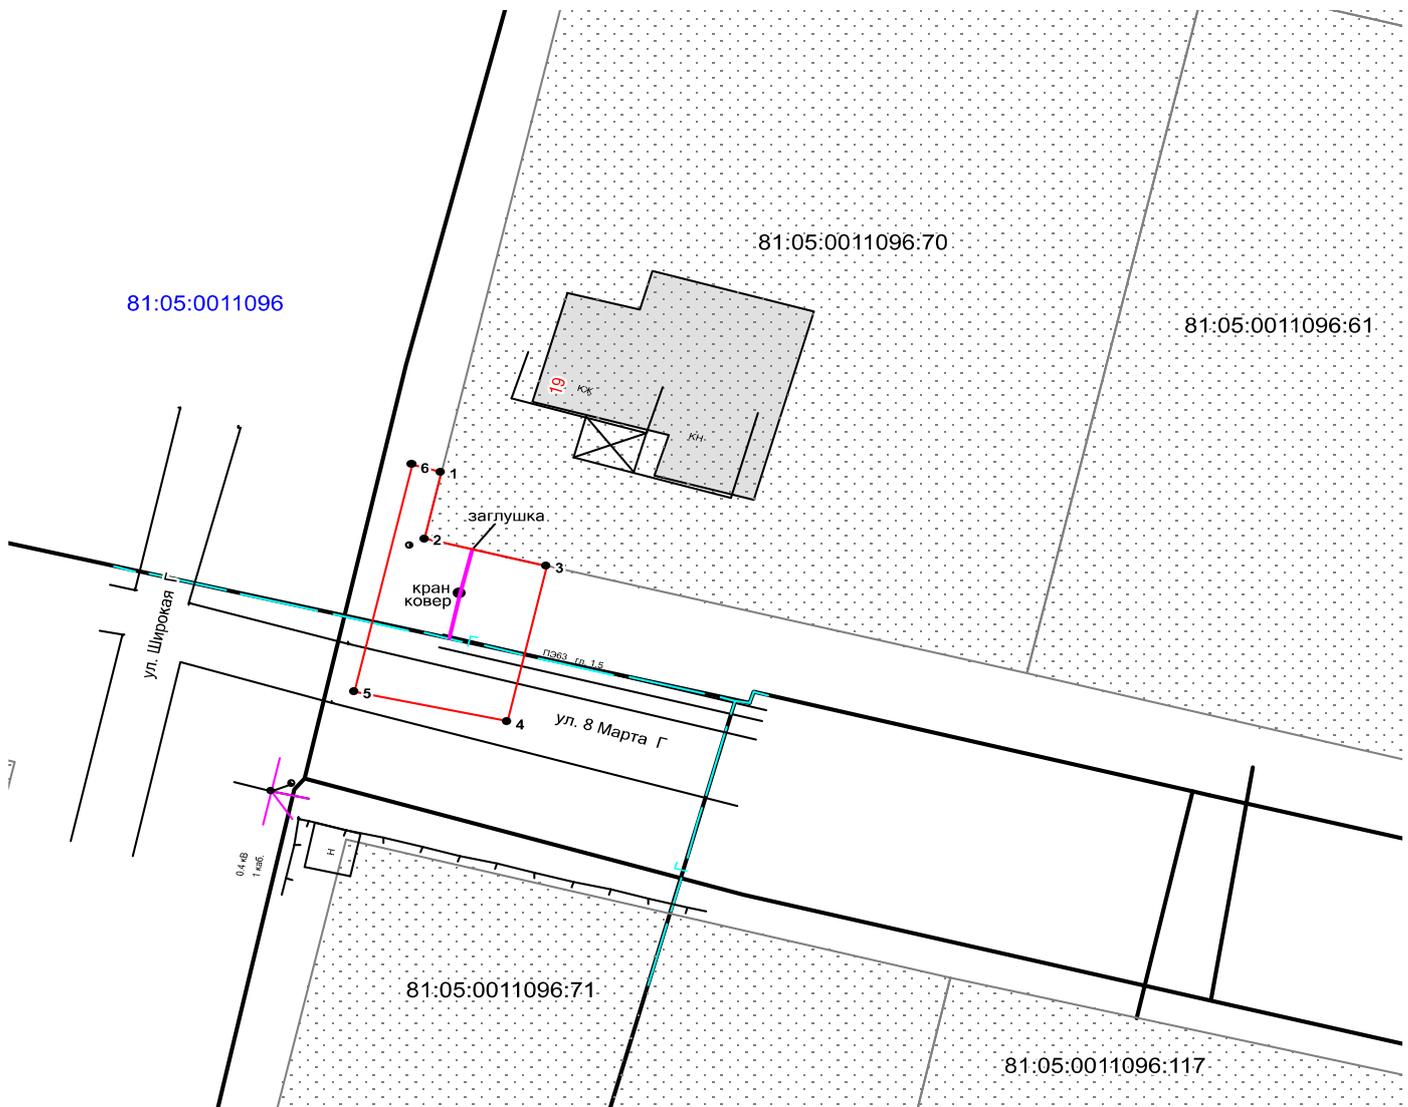

Масштаб 1:500

### Условные обозначения:

- граница предполагаемых к использованию земель
- граница учтенных земельных участков
- граница кадастрового квартала
- проектируемый газопровод
- существующий газопровод

Заявитель О.В. Косачев/

Верно

81:05:0011096:70 кадастровый номер земельного участка  
81:05:0011096 номер кадастрового квартала