



ОБЩЕСТВО С ОГРАНИЧЕННОЙ ОТВЕТСТВЕННОСТЬЮ

«Уралстройизыскания»

Юридический адрес: 614065, Пермский край, г. Пермь, ул. 2-я Гамовская, 89, офис 5

Почтовый адрес: 614065, Пермский край, г. Пермь, ул. Монастырская, д. 14, офис 244

ИНН 5903019805 КПП 590501001 ОГРН 1065903022624

Телефон/Факс: 8(342)207-2017

E-mail: usizisk@yandex.ru [http:// Уралстройизыскания.рф](http://Уралстройизыскания.рф)

ООО «ЛУКОЙЛ-ПЕРМЬ»

**Документация по планировке территории
«Проведение инженерных изысканий, подготовка и согласование
землеустроительных документов для строительства поисковой
скважины № 77 Пожвинской площади»**

53/23-ПМТ

Договор №

53/23-ПМТ

каб. инв. №	
Подп. и дата	
ЛПНВ.№	

Изм.	№ док.	Подп.	Дата

Пермь, 2023



ОБЩЕСТВО С ОГРАНИЧЕННОЙ ОТВЕТСТВЕННОСТЬЮ

«Уралстройизыскания»

Юридический адрес: 614065, Пермский край, г. Пермь, ул. 2-я Гамовская, 89, офис 5

Почтовый адрес: 614065, Пермский край, г. Пермь, ул. Монастырская, д. 14, офис 244

ИНН 5903019805 КПП 590501001 ОГРН 1065903022624

Телефон/Факс: 8(342)207-2017

E-mail: usizisk@yandex.ru [http:// Уралстройизыскания.рф](http://Уралстройизыскания.рф)

Заказчик – ООО «ЛУКОЙЛ-ПЕРМЬ»

**Документация по планировке территории
«Проведение инженерных изысканий, подготовка и согласование
землеустроительных документов для строительства поисковой
скважины № 77 Пожвинской площади»**

ТЗ. Основная часть проекта межевания территории

53/23-ПМТ

Директор

И.М. Утемов

Пермь, 2023

Состав проекта планировки и проекта межевания территории:

Том 1. Основная часть проекта планировки территории

Раздел 1. Проект планировки территории. Графическая часть

Раздел 2. Положения о размещении линейных объектов.

Том 2. Материалы по обоснованию проекта планировки территории.

Раздел 3. Материалы по обоснованию проекта планировки территории.

Графическая часть.

Раздел 4. Материалы по обоснованию проекта планировки территории.

Пояснительная записка

Том 3. Основная часть проекта межевания территории

Раздел 5. Проект межевания территории. Текстовая часть

Раздел 6. Проект межевания территории. Графическая часть

Том 4. Материалы по обоснованию проекта межевания территории

Раздел 7. Материалы по обоснованию проекта межевания территории.

Графическая часть.

Раздел 8. Материалы по обоснованию проекта межевания территории.

Пояснительная записка.

Взам. инв. №									
	Подпись и дата								
Инв. № подл.									
	53/23-СП								
	Изм.	Кол.у	Лист	№ док	Подпись	Дата			
	Разработал		Гаврилова			11.23	Стадия	Лист	Листов
							П	1	1
	СОСТАВ ПРОЕКТА ПЛАНИРОВКИ И ПРОЕКТА МЕЖЕВАНИЯ ТЕРРИТОРИИ						ООО «Уралстройизыскания»		

Содержание

Раздел 5. Проект межевания территории. Текстовая часть	2
5.1 Основные цели и задачи разработки проекта	3
5.2 Формирование образуемых земельных участков и частей земельных участков проектируемого объекта.....	3
5.3 Сведения о границах территории, применительно к которой осуществляется подготовка проекта межевания, содержащие перечень координат характерных точек таких границ в системе координат, используемой для ведения Единого государственного реестра недвижимости.....	9
5.4 Основные сведения о лесных участках.....	10

Взам. инв. №		Подпись и дата					53/23-ПМТ.ТЗ-ТЧ		
Инв. № подл.	Разработал	Гаврилова	11.23				Стадия	Лист	Листов
							П	1	
				Текстовая часть			ООО «Уралстройизыскания»		

Раздел 5. Проект межевания территории. Текстовая часть

Инд. № подл.	Подпись и дата	Взам. инв. №

Изм.	Кол.уч	Лист	№док	Подпись	Дата

53/23-ПМТ.ТЗ-ТЧ

Лист

2

5.1 Основные цели и задачи разработки проекта

Проект межевания территории «Проведение инженерных изысканий, подготовка и согласование землеустроительных документов для строительства поисковой скважины № 77 Пожвинской площади», подготовлен на основании договора субподряда, заключенного между ООО «УралОйл» и ООО «Уралстройизыскания», технического задания на разработку проекта планировки территории, проекта межевания территории и/или градостроительного плана по объекту.

Целью разработки проекта межевания территории является определение местоположения границ образуемых, изменяемых и(или) частей образуемых, изменяемых земельных участков.

Задачами разработки проекта межевания территории являются:

- сбор и анализ сведений о фактическом землепользовании территории межевания;
- разработка проектных решений по формированию земельных участков и(или) частей земельных участков для размещения проектируемого объекта капитального строительства.
- установление зон действия публичных сервитутов, видов обременений и ограничений использования земельных участков.

5.2 Формирование образуемых земельных участков и частей земельных участков проектируемого объекта

Проектом предусматривается формирование части земельного участка по объекту: «Проведение инженерных изысканий, подготовка и согласование землеустроительных документов для строительства поисковой скважины № 77 Пожвинской площади»

Установление границ образуемых земельных участков производилось в границах зоны планируемого размещения линейных объектов. Зона планируемого размещения линейных объектов определена с целью рационального использования земель, с минимальным занятием земель.

Размеры образуемых земельных участков, частей земельных участков, отводимых на период строительства объекта, обеспечивают размещение проектируемых осей коммуникаций, строительных механизмов, площадок складирования материалов и изделий, временных инвентарных и бытовых помещений.

В административном отношении проектируемые объекты расположены на территории Юсьвинского муниципального округа Пермского края на землях:

Изм.	Кол.уч	Лист	№док	Подпись	Дата

Изм.	Кол.уч	Лист	№док	Подпись	Дата	53/23-ПМТ.ТЗ-ТЧ	Лист
							3

- Юсьвинского муниципального округа;
- Пожвинского участкового лесничества (Пожвинское), Пожвинского участкового лесничества (совхоз «Майкорский») Юсьвинского лесничества Пермского края.

Вид разрешенного использования (цель предоставления) земельных участков – «Проведение инженерных изысканий, подготовка и согласование землеустроительных документов для строительства поисковой скважины № 77 Пожвинской площади».

Вид разрешенного использования земельных участков по классификатору – «Трубопроводный транспорт (7.5)».

Сведения об образуемых земельных участках и частях земельных участках приведены в таблице 1 Перечень образуемых земельных участков, частей земельных участков.

Номера и координаты характерных точек образуемых земельных участков, частей земельных участков представлены в таблице 2 Перечень координат характерных точек образуемых земельных участков, частей земельных участков.

Образуемые земельные участки, которые будут отнесены к территориям общего пользования или имуществу общего пользования, в том числе в отношении которых предполагаются резервирование и (или) изъятие для государственных или муниципальных нужд, отсутствуют.

В границах проектируемых земельных участков данного объекта зоны действия публичных сервитутов, зарегистрированные в установленном порядке, не выявлены (отсутствуют в ЕГРН).

Установление публичных сервитутов на образуемых участках проектом не предусмотрено, в связи с чем «Перечень кадастровых номеров существующих земельных участков, на которых линейный объект может быть размещен на условиях сервитута, публичного сервитута, их адреса или описание местоположения, перечень и адреса, расположенных на таких земельных участках объектов недвижимого имущества (при наличии сведений о них в Едином государственном реестре недвижимости) в проекте не приводится.

Таблица 1 Перечень образуемых земельных участков, частей земельных участков.

Изн. № подл.	Подпись и дата	Взам. инв. №

Изн.	Кол.уч	Лист	№док	Подпись	Дата	53/23-ПМТ.ТЗ-ТЧ	Лист
							4

Ивн. № подл.	Подпись и дата	Взам. инв. №

№ п/п	Условный номер образуемого земельного участка	Местоположение образуемого или изменяемого земельного участка	Категория земель	Номера характерных точек образуемых земельных участков	Вид разрешенного использования по классификатору	Вид разрешенного использования по документу/ характеристика образуемой части	Площадь, кв.м	Способ образования
1	2	3	4	5	6	7	8	9
1	81:05:0000000:949/чзу1	Пермский край, Юсьвинский район, Юсьвинское лесничество Купросское участковое лесничество Кварталы №№ 1-178, Пожвинское участковое лесничество (Пожвинское) Кварталы №№1-145 Пожвинское участковое лесничество (Городищенское) Кварталы №№1-139 Тиминское участковое лесничество (Тиминское) Кварталы №№1-200 Юсьвинское участковое лесничество Кварталы №№5-21, 25-43, 46-58, 60-204	Земли лесного фонда	2-32	Трубопроводный транспорт (7.5)	«Проведение инженерных изысканий, подготовка и согласование землеустроительных документов для строительства поисковой скважины № 77 Пожвинской площади»	27172	Образование части земельного участка
2	81:05:0000000:78/чзу1	Пермский край, Юсьвинский муниципальный район, Юсьвинское лесничество, Юсьвинское сельское участковое лесничество (Колхоз "Дружба", кварталы 1-9; Колхоз "Восход", кварталы 1-7; Колхоз "им. Дзержинского", кварталы 1-8; Колхоз "Маяк", кварталы 1-7; Колхоз "Россия", кварталы 1-12; Совхоз "Майкорский", кварталы 1-62; Колхоз "Красная звезда", кварталы 1-17; Колхоз СПТУ-70, кварталы 1-3; Совхоз "Мелюхинский", кварталы 1-24; Колхоз "Заря будущего", кварталы 1-17; Колхоз "Родина", кварталы 1-5; Колхоз "Совет", кварталы 1-10)		1-2-32-33			41154	Образование многоконтурной части земельного участка
	81:05:0000000:78/чзу1(1)		40987	167	Образование земельного участка из земель, находящихся в государственной или муниципальной собственности			
3	81:05:1690003:ЗУ1	Пермский край, Юсьвинский муниципальный округ	Земли сельскохозяйственного назначения	39-54-55-56-57-58-59-38		7817		
	81:05:1690003:ЗУ1(1)					120		
	81:05:1690003:ЗУ1(2)				4054			

81:05:1690003: ЗУ1(3)	Пермский край, Юсьвинский муниципальный округ	Земли сельскохозяйственного назначения	60-66	Трубопроводный транспорт (7.5)	«Проведение инженерных изысканий, подготовка и согласование землеустроительных документов для строительства поисковой скважины № 77 Пожевинской площади»	2775	образование земельного участка из земель, находящихся в государственной или муниципальной собственности
81:05:1690003: ЗУ1(4)			42-43-67-68			868	
Итого:						76143	
Итого по проекту:						76143	

Таблица 2 Перечень координат характерных точек образуемых земельных участков, частей земельных участков:

МСК 59		
№	X	Y
81:05:0000000:949/чзу1		
2	640973,89	2212771,83
3	641251,79	2212818,76
4	641286,05	2212823,59
5	641320,51	2212826,52
6	641411,18	2212831,74
7	641430,39	2212828,06
8	641436,33	2212825,28
9	641463,01	2212802,75
10	641495,43	2212837,05
11	641558,79	2212937,71
12	641565,93	2212963,65
13	641570,34	2212979,68
14	641573,01	2213019,25
15	641584,19	2213031,52
16	641589,09	2213037,47
17	641591,04	2213040,77
18	641582,85	2213047,51
19	641575,01	2213053,37
20	641565,05	2213061,37
21	641553,79	2213070,69
22	641539,70	2213057,25
23	641539,38	2213040,75

Инва. № подл.	Подпись и дата	Взам. инв. №

Изм.	Кол.уч	Лист	№док	Подпись	Дата

53/23-ПМТ.Т3-ТЧ

Лист

6

24	641536,52	2212998,37
25	641531,09	2212968,55
26	641516,08	2212935,55
27	641470,16	2212862,61
28	641461,70	2212856,21
29	641451,13	2212857,00
30	641427,65	2212867,95
31	641280,92	2212859,30
32	640977,00	2212807,88
2	640973,89	2212771,83
81:05:0000000:78/чзу1		
81:05:0000000:78/чзу1(1)		
1	640967,60	2212770,77
2	640973,89	2212771,83
32	640977,00	2212807,88
33	640973,91	2212807,36
1	640967,60	2212770,77
81:05:0000000:78/чзу1(2)		
42	640541,90	2212829,07
43	640552,65	2212820,20
69	640559,28	2212827,50
68	640590,90	2212827,23
44	640591,59	2212788,07
45	640696,16	2212701,78
46	640759,81	2212778,91
47	640781,08	2212761,15
48	640792,24	2212774,67
49	640808,62	2212762,40
54	640819,11	2212760,18
50	640839,90	2212766,24
51	640842,15	2212755,30
52	640857,18	2212752,12
53	640964,46	2212770,24
34	640970,76	2212806,83
35	640873,66	2212790,40
36	640836,80	2212792,31
37	640814,75	2212801,96
38	640844,73	2212838,28
39	640788,03	2212885,14
60	640806,98	2212857,08
59	640806,49	2212835,74
58	640773,55	2212817,57

Инд. № подл.	Подпись и дата	Взам. инв. №
Изм.	Кол.уч	Лист
№док	Подпись	Дата

57	640741,05	2212826,26
56	640726,36	2212851,27
55	640746,58	2212876,20
40	640776,16	2212894,94
41	640669,19	2212983,33
42	640541,90	2212829,07
61	640669,57	2212855,75
62	640643,20	2212850,43
63	640620,56	2212811,86
64	640626,66	2212789,83
65	640655,11	2212791,10
66	640677,37	2212809,66
67	640680,08	2212833,95
61	640669,57	2212855,75
81:05:1690003:3У1		
81:05:1690003:3У1(1)		
41	640819,11	2212760,18
54	640842,15	2212755,30
50	640839,90	2212766,24
41	640819,11	2212760,18
81:05:1690003:3У1(2)		
39	640788,03	2212885,14
60	640806,98	2212857,08
59	640806,49	2212835,74
58	640773,55	2212817,57
57	640741,05	2212826,26
56	640726,36	2212851,27
55	640746,58	2212876,20
40	640776,16	2212894,94
39	640788,03	2212885,14
81:05:1690003:3У1(3)		
61	640669,57	2212855,75
62	640643,20	2212850,43
63	640620,56	2212811,86
64	640626,66	2212789,83
65	640655,11	2212791,10
66	640677,37	2212809,66
67	640680,08	2212833,95
61	640669,57	2212855,75
81:05:1690003:3У1(4)		
43	640552,65	2212820,20

Ивв. № подл.	Взам. инв. №
Подпись и дата	

Изм.	Кол.уч	Лист	№док	Подпись	Дата
------	--------	------	------	---------	------

53/23-ПМТ.Т3-ТЧ

69	640559,28	2212827,50
68	640590,90	2212827,23
44	640591,59	2212788,07
43	640552,65	2212820,20

5.3 Сведения о границах территории, применительно к которой осуществляется подготовка проекта межевания, содержащие перечень координат характерных точек таких границ в системе координат, используемой для ведения Единого государственного реестра недвижимости

Координаты характерных точек границ территории, применительно к которой осуществляется подготовка проекта межевания, приведены в таблице 3 Перечень координат характерных точек границы проектирования.

Таблица 3 Перечень координат характерных точек границы проектирования

МСК 59		
№	X	Y
1	640792,24	2212774,67
2	640808,62	2212762,40
3	640857,18	2212752,12
4	641251,79	2212818,76
5	641286,05	2212823,59
6	641320,51	2212826,52
7	641411,18	2212831,74
8	641430,39	2212828,06
9	641436,33	2212825,28
10	641463,01	2212802,75
11	641495,43	2212837,05
12	641558,79	2212937,71
13	641570,34	2212979,68
14	641573,01	2213019,25
15	641584,19	2213031,52
16	641589,09	2213037,47
17	641591,04	2213040,77
18	641582,85	2213047,51
19	641575,01	2213053,37
20	641565,05	2213061,37
21	641553,79	2213070,69
22	641551,72	2213072,34
23	641539,70	2213057,25

Инд. № подл.	Подпись и дата	Взам. инв. №

Изм.	Кол.уч	Лист	№док	Подпись	Дата

24	641539,38	2213040,75
25	641536,52	2212998,37
26	641531,09	2212968,55
27	641516,08	2212935,55
28	641470,16	2212862,61
29	641461,70	2212856,21
30	641451,13	2212857,00
31	641427,65	2212867,95
32	641280,92	2212859,30
33	640873,66	2212790,40
34	640836,80	2212792,31
35	640814,75	2212801,96
36	640844,73	2212838,28
37	640669,19	2212983,33
38	640541,90	2212829,07
39	640696,16	2212701,78
40	640759,81	2212778,91
41	640781,08	2212761,15
1	640792,24	2212774,67

5.4 Основные сведения о лесных участках

Количественные и качественные характеристики проектируемого лесного участка составляют на основании данных государственного лесного реестра Юсьвинского лесничества.

Вид использования лесов в соответствии со ст. 25 Лесного кодекса РФ: «Осуществление геологического изучения недр, разведка и добыча полезных ископаемых».

Цель использования земельного (лесного) участка - «Проведение инженерных изысканий, подготовка и согласование землеустроительных документов для строительства поисковой скважины № 77 Пожвинской площади».

Обременения лесного участка:

- Пожвинское участковое лесничество (Пожвинское) № кв. 49 (части выделов 1-58) предоставлен в пользование ОАО «УралОйл» по договору аренды лесного участка от 12.02.2021г. № 979 для заготовки древесины.

- Пожвинское участковое лесничество (совхоз «Майкорский») № кв. 19 (части выделов 11,12,14-16,19-24) предоставлен в пользование ОАО «УралОйл» по договору аренды лесного участка от 28.07.2020г. № 85 для строительства, реконструкция и эксплуатация линейных объектов.

Распределение земель проектируемого лесного участка представлено в таблице 4.

Ив. № подл.	Взам. инв. №
Подпись и дата	

Изм.	Кол.уч	Лист	№док	Подпись	Дата

Характеристики насаждений проектируемого лесного участка представлены в таблице 5.

Средне таксационные показатели насаждений проектируемого лесного участка представлены в таблице 6.

Особо защитные участки лесов, особо охраняемые природные территории, зоны с особыми условиями использования территории на проектируемом лесном участке представлены в таблице 7.

Установленные виды разрешенного использования лесов на проектируемом лесном участке представлены в таблице 8.

Таблица 4 Распределение земель проектируемого лесного участка

Общая площадь - всего	В том числе									
	лесные земли					нелесные земли				
	покрытые лесными насаждениями	лесные культуры	лесные питомники, плантации	не покрытые лесными насаждениями	итого	дороги	просеки	болота	другие	итого
1	2	3	4	5	6	7	8	9	10	11
6,8326	6,4711	-	-	-	6,4711	-	-	-	0,3615	0,3615

Таблица 5 Характеристика насаждений проектируемого лесного участка

Целевое назначение лесов	№ квартала	№ выдела	Хозяйство, преобладающая порода	Площадь (га)/запас древесины (куб, м) - всего	В том числе по группам возраста древостоя (га/ куб,м)			
					молодняки	средневозрастные	приспевающие	спелые и перестойные
1	2	3	4	5	6	7	8	9
Пожвинское участковое лесничество (Пожвинское) 81:05:0000000:949								
Эксплуатационные леса	49	ч.32	Нефтепровод	0,3543/-	-	-	-	-
		ч.38	Мягколиственное 7Б2ОС1Е+П	0,7181/201	-	-	-	0,7181/201
		ч.46	Хвойное 5Е2ОС1Е1П	1,3754/385	-	-	-	1,3754/385
		ч.47	Хвойное 5Е3П2Б+ЛП,ОС,ИВД	0,1665/52	-	-	0,1665/52	-
		ч.52	Хвойное 6Е1ПЗБ	0,1022/22	-	-	-	0,1022/22
Итого:				2,7165/660	-	-	0,1665/52	2,1957/608
Пожвинское участковое лесничество (Совхоз «Майкорский») 81:05:0000000:78								
Эксплуатационные леса	19	ч.7	Мягколиственное 6ОС1Б2Е1П	2,7702/97	2,7702/97	-	-	-
		ч.10	Хвойное 4Е2ПЗБ1ОС	1,0837/260	-	-	-	1,0837/260
		ч.11	Мягколиственное 6ОС4Б+Е	0,2550/61	-	-	-	0,2550/61

Изм. № подл. Подпись и дата Взам. инв. №

		ч.30	Граница	0,0072/-	-	-	-	-
Итого:				4,1161/418	2,7702/97	-	-	1,3387/321
Всего:				6,8326/1078	2,7702/97	-	0,1665/52	3,5344/929

Таблица 6 Средние таксационные показатели насаждений проектируемого лесного участка

Целевое назначение лесов	Хозяйство, преобладающая порода	Состав	Возраст	Бонитет	Полнота	Средний запас древесины лесных насаждений (куб, м/га)		
						средневозрастные	приспевающие	спелые и перестойные
1	2	3	4	5	6	7	8	9
Эксплуатационные леса	Мягколиственное Береза	50С4Б2Е	62	2	0,6	-	-	185
Эксплуатационные леса	Хвойное Ель	5Е2П2Б1ОС	103	2	0,6	-	-	263

Таблица 7 Сведения о наличии на проектируемом лесном участке особо защитных участков лесов, особо охраняемых природных территорий, зон с особыми условиями использования территории

№ п/п	Наименование участкового лесничества/урочище (при наличии)	Лесной квартал	Лесотаксационный выдел	Виды ОЗУ, Наименование ООПТ, виды зон с особыми условиями использования территории	Площадь (га)
1	2	3	4	5	6
1	Пожвинское участковое лесничество (Пожвинское) 81:05:0000000:949	49	52	берегозащитные участки лесов	0,1022

Таблица 8 Виды разрешенного использования лесов на проектируемом лесном участке

Виды разрешенного использования лесов	Наименование участкового лесничества, Перечень кварталов или их частей
Заготовка древесины*	
Заготовка живицы	
Заготовка и сбор недревесных лесных ресурсов	
Заготовка пищевых лесных ресурсов и сбор лекарственных растений	
Осуществление видов деятельности в сфере охотничьего хозяйства	
Ведение сельского хозяйства	
Осуществление научно-исследовательской деятельности, образовательной деятельности	
Осуществление рекреационной деятельности	
Создание лесных плантаций и их эксплуатация	
Создание лесных питомников и их эксплуатация	
Строительство и эксплуатация водохранилищ и иных искусственных водных объектов, а также	

Изм. № подл. Подпись и дата. Взам. инв. №


Изм.	Кол.уч	Лист	№док	Подпись	Дата
------	--------	------	------	---------	------

гидротехнических сооружений, морских портов, морских терминалов, речных портов, причалов	Пожвинское участковое лесничество (Пожвинское) – кв. 49, Пожвинское участковое лесничество (Совхоз «Майкорский») – кв. 19
Осуществление геологического изучения недр, разведка и добыча полезных ископаемых	
Строительство, реконструкция, эксплуатация линейных объектов	
Переработка древесины и иных лесных ресурсов	
Осуществление религиозной деятельности	
Изыскательские работы	

**Раздел 6. Проект межевания территории.
Графическая часть**

Инва. № подл.	Подпись и дата	Взам. инв. №

Изм.	Кол.уч	Лист	№док	Подпись	Дата	53/23-ПМТ.ТЗ-ТЧ	Лист
							13

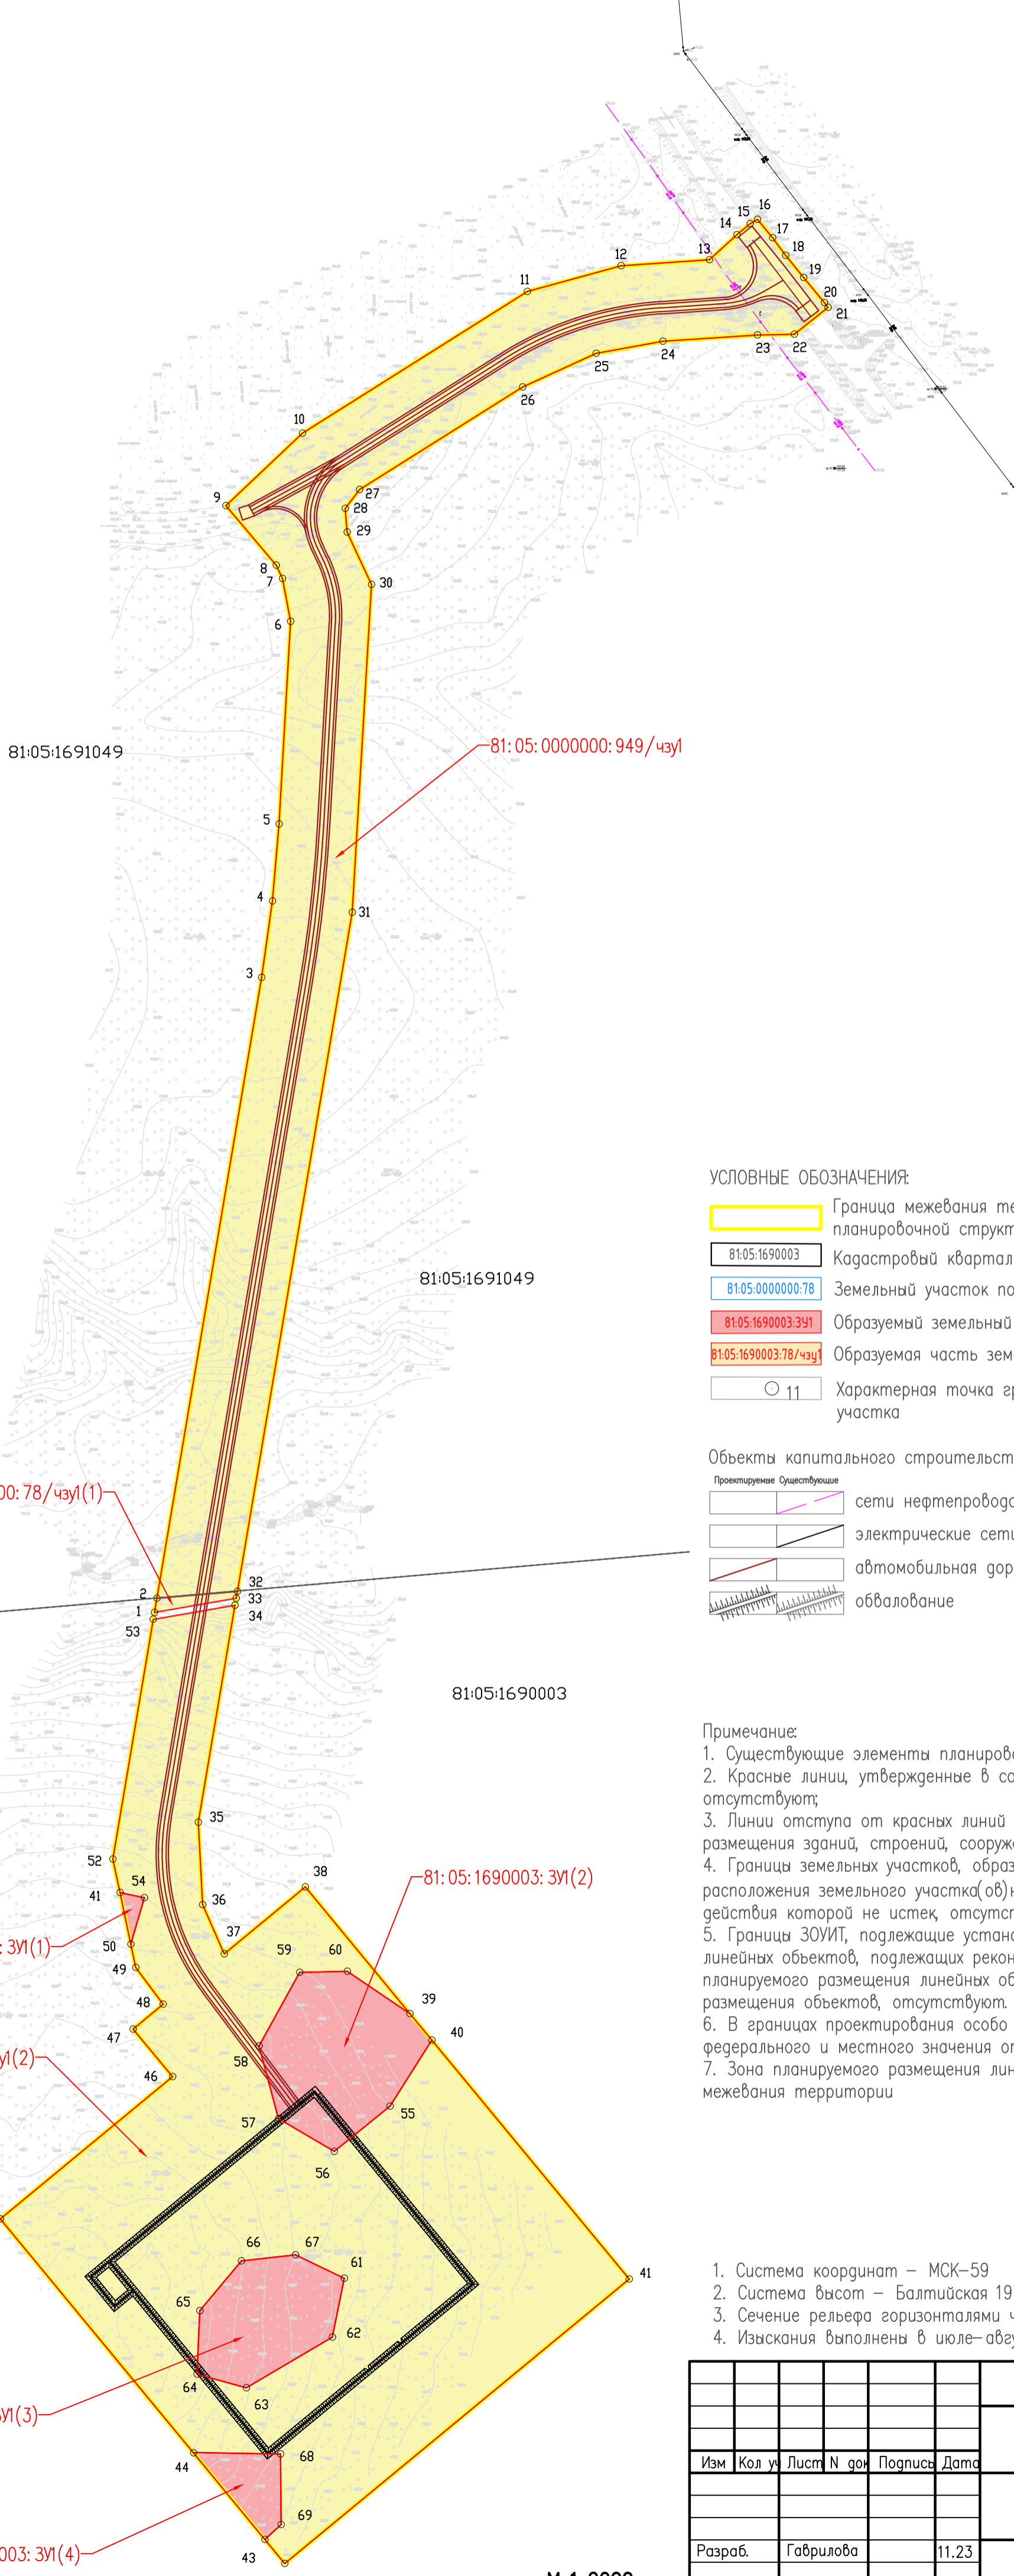

УСЛОВНЫЕ ОБОЗНАЧЕНИЯ:

- Граница межевания территории, граница элемента планировочной структуры
- 81:05:1690003 Кадастровый квартал
- 81:05:0000000:78 Земельный участок по сведениям ЕГРН
- 81:05:1690003:ЗУ1(1) Образуемый земельный участок
- 81:05:1690003:78/чзп1(1) Образуемая часть земельного участка
- 11 Характерная точка границы образуемого участка/части земельного участка

Объекты капитального строительства

- | | | | |
|--|--|------------------------------|--------------|
| | | Проектируемые | Существующие |
| | | сети нефтепровода | |
| | | электрические сети воздушные | |
| | | автомобильная дорога | |
| | | обвалование | |

Примечание:

1. Существующие элементы планировочной структуры отсутствуют;
2. Красные линии, утвержденные в составе проекта планировки территории, отсутствуют;
3. Линии отступа от красных линий в целях определения мест допустимого размещения зданий, строений, сооружений не формируются;
4. Границы земельных участков, образование которых предусмотрено схемой расположения земельного участка (ов) на кадастровом плане территории, срок действия которой не истек, отсутствуют;
5. Границы ЗОУИТ, подлежащие установлению, изменению в связи с размещением линейных объектов, подлежащих реконструкции в связи с их переносом из зон планируемого размещения линейных объектов либо в границах зон планируемого размещения объектов, отсутствуют;
6. В границах проектирования особо охраняемые природные территории федерального и местного значения отсутствуют;
7. Зона планируемого размещения линейных объектов совпадает с границей межевания территории

1. Система координат – МСК-59
2. Система высот – Балтийская 1977г.
3. Сечение рельефа горизонталями через 0.5 м
4. Изыскания выполнены в июле-августе 2023г.

М 1:2000

53/23-ПМТ.Т1-ГЧ							
Проведение инженерных изысканий, подготовка и согласование землеустроительных документов для строительства поисковой скважины № 77 Пажвинской площади							
Изм	Кол	Лист	N док	Подпись	Дата		
				Проект межевания территории. Основная часть	Стадия	Лист	Листов
				□	1	1	
				Разраб. Гаврилова	11.23	Чертеж межевания территории	
						ООО «Уралстройизыскания»	

Инв. N подл. Подпись и дата. Взам. инв. N