



Государственное бюджетное учреждение
Пермского края
«Центр технической инвентаризации и
кадастровой оценки Пермского края»
Коми-Пермяцкий окружной филиал

ПРОЕКТ МЕЖЕВАНИЯ ТЕРРИТОРИИ

на элементы планировочной структуры, входящие в
кадастровые квартала 81:05:0080001 (д.Жигиново)
муниципального образования « Юсьвинский муниципальный
округ Пермского края»

Пояснительная записка

Том 1

Основная часть

2-2024-ПМТ

2024

Государственное бюджетное учреждение Пермского края
«Центр технической инвентаризации и кадастровой оценки
Пермского края» Коми-Пермяцкий окружной филиал

ПРОЕКТ МЕЖЕВАНИЯ ТЕРРИТОРИИ

на элементы планировочной структуры, входящие в кадастровые
квартала 81:05:0080001 (д.Жигиново)
муниципального образования « Юсьвинский муниципальный округ
Пермского края»

Пояснительная записка
ТОМ 1
Основная часть

1-2024-ПМТ

Директор Коми-Пермяцкого окружного
филиала ГБУ «ЦТИ ПК»



Елисеев В.И.
"22" сентября 2024 г.

Исполнитель проекта



Якимова В.С.
"22" сентября 2024 г.

2024



Содержание

Раздел	Наименование	Стр.
	Проект межевания. Пояснительная записка. Том 1. Основная часть	
1	Описание проектных решений	4
2	Перечень и сведения об уточняемых, изменяемых и образуемых земельных участках (таблица 1)	7
3	Каталог координат поворотных точек границ красных линий. (таблица 2)	19
4	Каталог координат поворотных точек границ проектируемой территории. (таблица 3)	26
	Чертеж межевания территории М 1:1000	Лист 1
	Чертеж красных линий. М 1:1000	Лист 1
	Проект межевания. Пояснительная записка. Том 2. Материалы по обоснованию	
1	Введение	4
2	Цель выполнения работы	5
3	Анализ современного использования территории	5
3.1	Анализ градостроительной документации	6
3.2	Зоны с особыми условиями использования территории. Установление публичных сервитутов	21
	Экспликация земельных участков фактического землепользования	25
	Каталог координат образуемых и изменяемых земельных участков	31

ОСНОВНАЯ ЧАСТЬ

1. ОПИСАНИЕ ПРОЕКТНЫХ РЕШЕНИЙ

Проект межевания разрабатывается с целью установления границ земельных участков, на которых расположены объекты капитального строительства, определения местоположения границ образуемых и уточняемых земельных участков, установления красных линий для застроенных территорий.

В Едином государственном реестре недвижимости содержатся сведения о ранее учтенных земельных участках, расположенных в границах проектирования кадастровых кварталов №81:05:0080001 для ведения личного подсобного хозяйства, под объектами энергетики.

Проектные решения по уточнению местоположения границ, исправлению реестровых ошибок и формированию земельных участков выполнены с учетом объектов капитального строительства, ограждений, фактических границ участков, обозначенных на местности межей.

При выполнении геодезической съемки, при измерениях с целью обеспечения определения координат характерных точек границ земельных участков и контуров объектов капитального строительства была использована дифференциальная станция «Кудымар». Геодезическая сеть специального назначения – ГССН-3 внесена в федеральный фонд пространственных данных на основании приказа, утвержденного Росреестром от 20.10.2020 г. №П/0386. Система координат МСК-59.2, система высот балтийская 1977г.

Основой для архитектурно-планировочного решения настоящего проекта межевания является Генеральный план и Правила землепользования и застройки Гайнского муниципального округа.

Проектом межевания предлагается проектируемую территорию разделить на территорию общего пользования и жилую зону.

К землям общего пользования относятся земли, занятые дорогами, улицами, проездами (в пределах красных линий), пожарными водоемами, а также площадками и участками объектов общего пользования.

Территория общего пользования отделяется от кварталов, подлежащих застройке, красными линиями.

Красные линии установлены с учетом существующей застройки, сформированных земельных участков, СП 42.13330.2011 «Градостроительство. Планировка и застройка городских и сельских поселений» и «Рекомендаций по проектированию улиц и дорог городов и сельских поселений».

Отступ от красной линии до линии регулирования застройки при новом строительстве составляет 3 м.

Условиями контракта предусмотрено выполнение инженерно-геодезических изысканий в масштабе 1:1000 в объеме достаточном для разработки проекта межевания территории, а именно:

- съемка зданий и сооружений, планировки, наземных коммуникаций, без трассирования подземных коммуникаций и без согласования с эксплуатирующими организациями.

В границах территории межевания находятся 63 земельных участка, в отношении которых имеются сведения в ЕГРН. В соответствии с требованиями земельного законодательства границы установлены у 15 земельных участков.

Данные по фактическому использованию территории кадастрового квартала приведены в Таблице 1 — Экспликация образуемых и изменяемых земельных участков, графическая часть фактического использования территории с проектными решениями отображена на «Чертеже проекта межевания территории М 1:1000».

К землям общего пользования относятся земли, занятые дорогами, улицами, проездами (в пределах красных линий), а также площадками и участками объектов общего пользования.

Проектируемая территория расположена на землях населенных пунктов.

Проектом межевания территории предложено сформировать

земельные участки из земель государственной или муниципальной собственности под земельные участки (территории) общего пользования с видом разрешенного использования Земельные участки (территории) общего пользования (код 12.0):

- :ЗУ1, :ЗУ2, :ЗУ3, :ЗУ4, :ЗУ5, :ЗУ6, :ЗУ7, :ЗУ8, :ЗУ9, :ЗУ10 - на чертеже межевания территории.

Проектом межевания предложено сформировать земельные участки:

- с видом разрешенного использования для личного подсобного хозяйства - :ЗУ11, :ЗУ12, :ЗУ13, :ЗУ14, :ЗУ15, :ЗУ16, :ЗУ17, :ЗУ18, :ЗУ24, :ЗУ25 на чертеже межевания территории.

- с видом разрешенного использования Ведение огородничества - :ЗУ21, :ЗУ23 на чертеже межевания территории.

Проектом межевания предложено образование земельных участков путем перераспределения с территориями, собственность на которые не разграничена:

- :ЗУ19, :ЗУ20, :ЗУ22,- на чертеже межевания территории.

Проектом межевания предложено уточнение границ земельных участков:

- 81:05:0080001:1; 81:05:0080001:2; 81:05:0080001:3; 81:05:0080001:4;
81:05:0080001:5; 81:05:0080001:6; 81:05:0080001:7; 81:05:0080001:8;
81:05:0080001:9; 81:05:0080001:10; 81:05:0080001:11; 81:05:0080001:12;
81:05:0080001:13; 81:05:0080001:14; 81:05:0080001:15; 81:05:0080001:16;
81:05:0080001:17; 81:05:0080001:18; 81:05:0080001:19; 81:05:0080001:20;
81:05:0080001:22; 81:05:0080001:23; 81:05:0080001:25; 81:05:0080001:26;
81:05:0080001:28; 81:05:0080001:29; 81:05:0080001:30; 81:05:0080001:31;
81:05:0080001:32; 81:05:0080001:33; 81:05:0080001:34; 81:05:0080001:35;
81:05:0080001:36; 81:05:0080001:38; 81:05:0080001:39; 81:05:0080001:42;
81:05:0080001:44; 81:05:0080001:45; 81:05:0080001:47; 81:05:0080001:49;
81:05:0080001:66; 81:05:0080001:68;

Проектом межевания предложено исправление границ земельных участков: -
81:05:0080001:21; 81:05:0080001:24; 81:05:0080001:27; 81:05:0080001:101;

обособленные земельные участки с кадастровыми номерами
81:05:0080001:51, 81:05:0080001:52, 81:05:0080001:53, 81:05:0080001:54,
81:05:0080001:55, 81:05:0080001:56, 81:05:0080001:57, входящие в единое
землепользование с к.н. 81:05:05:0080001:65.

ВЫВОДЫ

Проект межевания территории разработан в границах территории кадастровых кварталов №81:05:0080001, в соответствии с муниципальным контрактом.

Границы и площади земельных участков установлены с учетом фактического землепользования, в соответствии с красными линиями, границами смежных земельных участков и исходя из границ ранее сформированных земельных участков.

В результате проведения проектных работ уточнено местоположение 42 земельных участков, исправлено местоположение границ земельных участков 11 шт. (из них 7 обособленных земельных участка входящие в единое землепользование 81:05:0080001:65), образовано из земель, находящихся в государственной или муниципальной собственности 22 земельных участка; образовано путем перераспределения земельных участков и земель, находящихся в государственной или муниципальной собственности 3 земельных участка.

2. Перечень и сведения об изменяемых и образуемых земельных участках

Таблица 1

№ п/п	Кадастровый номер земельного участка	Адрес земельного участка	Вид разрешенного использования	Площадь по документам м2	Площадь по проекту м2	Примечание
1	81:05:0030001:1	Пермский край, р-н Юсьвинский, д Жигиново, ул Есенина, д 15	Для ведения личного подсобного хозяйства	4700	5300	Местоположение границ земельного участка не установлено, требуется уточнение местоположения границ и площади. Участок расположен в территориальной зоне Ж-1. Предельные размеры 600/5000 кв.м.
2	81:05:0030001:10	Российская Федерация, Пермский край, м.о. Юсьвинский, д Жигиново, ул Есенина, з/у 5б	Для ведения личного подсобного хозяйства	3000	3411	Местоположение границ земельного участка не установлено, требуется уточнение местоположения границ и площади. Участок расположен в территориальной зоне Ж-1. Предельные размеры 600/5000 кв.м.
3	81:05:0030001:101	Пермский край, Юсьвинский район, д. Жигиново, ул. Есенина, 6а	для строительства гаража	92 +/-3	100	Местоположение границ земельного участка не соответствует фактическому использованию, требуется исправление реестровой ошибки. Участок расположен в территориальной зоне Ж-1. Предельные размеры не утановлены..
4	81:05:0030001:102	Пермский край, Юсьвинский район, д. Жигиново, ул. Быстрая, 15	для строительства индивидуального жилого дома	1500	1500	Местоположение границ земельного участка установлено
5	81:05:0030001:103	Пермский край, Юсьвинский район, д. Жигиново, ул. Есенина, 14.	для строительства индивидуального жилого дома	1500	1500	Местоположение границ земельного участка установлено
6	81:05:0030001:105	Пермский край, Юсьвинский район, д. Жигиново, ул. Есенина, 16	для строительства индивидуального жилого дома	1505	1500	Местоположение границ земельного участка установлено
7	81:05:0030001:11	край Пермский, р-н Юсьвинский, д. Жигиново, ул. Есенина, дом 5а.	Под строительство индивидуального жилого дома	3100	3700	Местоположение границ земельного участка не установлено, требуется уточнение местоположения границ и площади. Участок расположен в территориальной зоне Ж-1. Предельные размеры 600/5000 кв.м.
8	81:05:0030001:110	Пермский край, Юсьвинский район, д. Жигиново, ул. Есенина, 11а	для строительства детской спортивной-игровой площадки	897 +/-10	897	Местоположение границ земельного участка установлено

№ п/п	Кадастровый номер земельного участка	Адрес земельного участка	Вид разрешенного использования	Площадь по документам м2	Площадь по проекту м2	Примечание
9	81:05:0030001:12	край Пермский, р-н Юсьвинский, д. Жигиново, ул. Есенина, дом 3.	Для ведения личного подсобного хозяйства	4556	5156	Местоположение границ земельного участка не установлено, требуется уточнение местоположения границ и площади. Участок расположен в территориальной зоне Ж-1. Предельные размеры 600/5000 кв.м.
10	81:05:0030001:13	край Пермский, р-н Юсьвинский, д. Жигиново, ул. Есенина, дом 1.	Для ведения личного подсобного хозяйства	3700	4300	Местоположение границ земельного участка не установлено, требуется уточнение местоположения границ и площади. Участок расположен в территориальной зоне Ж-1. Предельные размеры 600/5000 кв.м.
11	81:05:0030001:14	край Пермский, р-н Юсьвинский, д. Жигиново, ул. Есенина, 1а	Для ведения личного подсобного хозяйства	1100	1658	Местоположение границ земельного участка не установлено, требуется уточнение местоположения границ и площади. Участок расположен в территориальной зоне Ж-1. Предельные размеры 600/5000 кв.м.
12	81:05:0030001:15	край Пермский, р-н Юсьвинский, д. Жигиново, ул. Есенина, дом 12.	Для ведения личного подсобного хозяйства	6300	6309	Местоположение границ земельного участка не установлено, требуется уточнение местоположения границ и площади. Участок расположен в территориальной зоне Ж-1. Предельные размеры 600/5000 кв.м.
13	81:05:0030001:16	край Пермский, р-н Юсьвинский, д. Жигиново, ул. Есенина, дом 8	Для ведения личного подсобного хозяйства	2464	2411	Местоположение границ земельного участка не установлено, требуется уточнение местоположения границ и площади. Участок расположен в территориальной зоне Ж-1. Предельные размеры 600/5000 кв.м.
14	81:05:0030001:17	край Пермский, р-н Юсьвинский, д. Жигиново, ул. Быстрая, дом 11.	Для ведения личного подсобного хозяйства	2500	2944	Местоположение границ земельного участка не установлено, требуется уточнение местоположения границ и площади. Участок расположен в территориальной зоне Ж-1. Предельные размеры 600/5000 кв.м.
15	81:05:0030001:18	край Пермский, р-н Юсьвинский, д. Жигиново, ул. Быстрая, 12а	Для ведения личного подсобного хозяйства	600	667	Местоположение границ земельного участка не установлено, требуется уточнение местоположения границ и площади. Участок расположен в территориальной зоне Ж-1. Предельные

№ п/ п	Кадастровый номер земельного участка	Адрес земельного участка	Вид разрешенного использования	Площадь по документ ам м2	Площадь по проекту м2	Примечание
						размеры 600/5000 кв.м.
16	81:05:0030001:19	край Пермский, р-н Юсьвинский, д. Жигиново, ул. Быстрая, дом 9.	Для ведения личного подсобного хозяйства	3300	3873	Местоположение границ земельного участка не установлено, требуется уточнение местоположения границ и площади. Участок расположен в территориальной зоне Ж-1. Предельные размеры 600/5000 кв.м.
17	81:05:0030001:2	край Пермский, р-н Юсьвинский, д. Жигиново, ул. Есенина, дом 7.	Для ведения личного подсобного хозяйства	1600	1800	Местоположение границ земельного участка не установлено, требуется уточнение местоположения границ и площади. Участок расположен в территориальной зоне Ж-1. Предельные размеры 600/5000 кв.м.
18	81:05:0030001:20	край Пермский, р-н Юсьвинский, д. Жигиново, ул. Есенина, дом 6.	Для ведения личного подсобного хозяйства	2100	2470	Местоположение границ земельного участка не установлено, требуется уточнение местоположения границ и площади. Участок расположен в территориальной зоне Ж-1. Предельные размеры 600/5000 кв.м.
19	81:05:0030001:21	Пермский край, Юсьвинский район, д. Жигиново, ул. Быстрая, дом 7	Для ведения личного подсобного хозяйства	2300 +/-17	2550	Местоположение границ земельного участка не соответствует фактическому использованию, требуется исправление реестровой ошибки. Участок расположен в территориальной зоне Ж-1. Предельные размеры 600/5000 кв.м
20	81:05:0030001:22	край Пермский, р-н Юсьвинский, д. Жигиново, ул. Есенина, дом 4.	Для ведения личного подсобного хозяйства	2450	2311	Местоположение границ земельного участка не установлено, требуется уточнение местоположения границ и площади. Участок расположен в территориальной зоне Ж-1. Предельные размеры 600/5000 кв.м.
21	81:05:0030001:23	край Пермский, р-н Юсьвинский, д. Жигиново, ул. Есенина, дом 2.	Для ведения личного подсобного хозяйства	5088	4189	Местоположение границ земельного участка не установлено, требуется уточнение местоположения границ и площади. Участок расположен в территориальной зоне Ж-1. Предельные размеры 600/5000 кв.м.
22	81:05:0030001:24	Пермский край, Юсьвинский район, д. Жигиново, ул. Быстрая, дом 5	Для ведения личного подсобного	2580 +/-18	2850	Местоположение границ земельного участка не соответствует фактическому использованию, требуется исправление

№ п/ п	Кадастровый номер земельного участка	Адрес земельного участка	Вид разрешенного использования	Площадь по документ ам м2	Площадь по проекту м2	Примечание
			хозяйства			реестровой ошибки. Участок расположен в территориальной зоне Ж-1. Предельные размеры 600/5000 кв.м
23	81:05:0030001:25	Российская Федерация, край Пермский, м.о. Юсьвинский, д Жигиново, ул Быстрая, зу 3	Для ведения личного подсобного хозяйства	3315	3917	Местоположение границ земельного участка не установлено, требуется уточнение местоположения границ и площади. Участок расположен в территориальной зоне Ж-1. Предельные размеры 600/5000 кв.м.
24	81:05:0030001:26	Российская Федерация, Пермский край, м.о. Юсьвинский, д Жигиново, ул Быстрая, з/у 1	Для ведения личного подсобного хозяйства	3100	3635	Местоположение границ земельного участка не установлено, требуется уточнение местоположения границ и площади. Участок расположен в территориальной зоне Ж-1. Предельные размеры 600/5000 кв.м.
25	81:05:0030001:27	Пермский край, Юсьвинский район, д. Жигиново, ул. Быстрая, дом 12	Под строительство индивидуального жилого дома	4100 +/-22	4183	Местоположение границ земельного участка не соответствует фактическому использованию, требуется исправление реестровой ошибки. Участок расположен в территориальной зоне Ж-1. Предельные размеры 600/5000 кв.м
26	81:05:0030001:28	край Пермский, р-н Юсьвинский, д. Жигиново, ул. Родниковая, дом 13.	Для ведения личного подсобного хозяйства	2833	3433	Местоположение границ земельного участка не установлено, требуется уточнение местоположения границ и площади. Участок расположен в территориальной зоне Ж-1. Предельные размеры 600/5000 кв.м.
27	81:05:0030001:29	край Пермский, р-н Юсьвинский, д. Жигиново, ул. Родниковая, дом 11.	Для ведения личного подсобного хозяйства	3500	3673	Местоположение границ земельного участка не установлено, требуется уточнение местоположения границ и площади. Участок расположен в территориальной зоне Ж-1. Предельные размеры 600/5000 кв.м.
28	81:05:0030001:3	край Пермский, р-н Юсьвинский, д. Жигиново, ул. Есенина, дом 13.	Для ведения личного подсобного хозяйства	3736	3772	Местоположение границ земельного участка не установлено, требуется уточнение местоположения границ и площади. Участок расположен в территориальной зоне Ж-1. Предельные размеры 600/5000 кв.м.
29	81:05:0030001:30	Пермский край, р-н Юсьвинский, д Жигиново, ул	Для ведения личного	3000	2842	Местоположение границ земельного участка не установлено, требуется

№ п/ п	Кадастровый номер земельного участка	Адрес земельного участка	Вид разрешенного использования	Площадь по документ ам м2	Площадь по проекту м2	Примечание
		Родниковая, д 9	подсобного хозяйства			уточнение местоположения границ и площади. Участок расположен в территориальной зоне Ж-1. Предельные размеры 600/5000 кв.м.
30	81:05:0030001:31	край Пермский, р-н Юсьвинский, д. Жигиново, ул. Быстрая, дом 10.	Для ведения личного подсобного хозяйства	2500	2531	Местоположение границ земельного участка не установлено, требуется уточнение местоположения границ и площади. Участок расположен в территориальной зоне Ж-1. Предельные размеры 600/5000 кв.м.
31	81:05:0030001:32	Пермский край, р-н Юсьвинский, д Жигиново, ул Родниковая, д 7	Для ведения личного подсобного хозяйства	2300	2900	Местоположение границ земельного участка не установлено, требуется уточнение местоположения границ и площади. Участок расположен в территориальной зоне Ж-1. Предельные размеры 600/5000 кв.м.
32	81:05:0030001:33	край Пермский, р-н Юсьвинский, д. Жигиново, ул. Родниковая, дом 5	Для ведения личного подсобного хозяйства	2652	2952	Местоположение границ земельного участка не установлено, требуется уточнение местоположения границ и площади. Участок расположен в территориальной зоне Ж-1. Предельные размеры 600/5000 кв.м.
33	81:05:0030001:34	край Пермский, р-н Юсьвинский, д. Жигиново, ул. Быстрая, дом 6	Для ведения личного подсобного хозяйства	2500	3113	Местоположение границ земельного участка не установлено, требуется уточнение местоположения границ и площади. Участок расположен в территориальной зоне Ж-1. Предельные размеры 600/5000 кв.м.
34	81:05:0030001:35	Пермский край, р-н Юсьвинский, д.Жигиново, ул.Быстрая, дом 4	Для ведения личного подсобного хозяйства	5100	4074	Местоположение границ земельного участка не установлено, требуется уточнение местоположения границ и площади. Участок расположен в территориальной зоне Ж-1. Предельные размеры 600/5000 кв.м.
35	81:05:0030001:36	край Пермский, р-н Юсьвинский, д. Жигиново, ул. Быстрая, дом 2	Для ведения личного подсобного хозяйства	3100	3700	Местоположение границ земельного участка не установлено, требуется уточнение местоположения границ и площади. Участок расположен в территориальной зоне Ж-1. Предельные размеры 600/5000 кв.м.

№ п/п	Кадастровый номер земельного участка	Адрес земельного участка	Вид разрешенного использования	Площадь по документам м2	Площадь по проекту м2	Примечание
36	81:05:0030001:38	Пермский край, р-н Юсьвинский, д.Жигиново, ул. Родниковая, д.1	Для ведения личного подсобного хозяйства	6300	5309	Местоположение границ земельного участка не установлено, требуется уточнение местоположения границ и площади. Участок расположен в территориальной зоне Ж-1. Предельные размеры 600/5000 кв.м.
37	81:05:0030001:39	Российская Федерация, Пермский край, м.о. Юсьвинский, д. Жигиново, ул. Родниковая, з/у 12	Для ведения личного подсобного хозяйства	3400	3271	Местоположение границ земельного участка не установлено, требуется уточнение местоположения границ и площади. Участок расположен в территориальной зоне Ж-1. Предельные размеры 600/5000 кв.м.
38	81:05:0030001:4	край Пермский, р-н Юсьвинский, д.Жигиново, ул.Есенина, д.11	Для ведения личного подсобного хозяйства	3738	4213	Местоположение границ земельного участка не установлено, требуется уточнение местоположения границ и площади. Участок расположен в территориальной зоне Ж-1. Предельные размеры 600/5000 кв.м.
39	81:05:0030001:42	край Пермский, р-н Юсьвинский, д. Жигиново, ул. Родниковая, дом 4.	Для ведения личного подсобного хозяйства	3200	3800	Местоположение границ земельного участка не установлено, требуется уточнение местоположения границ и площади. Участок расположен в территориальной зоне Ж-1. Предельные размеры 600/5000 кв.м.
40	81:05:0030001:44	край Пермский, р-н Юсьвинский, д. Жигиново, ул. Родниковая, дом 2.	Для ведения личного подсобного хозяйства	3100	3100	Местоположение границ земельного участка не установлено, требуется уточнение местоположения границ и площади. Участок расположен в территориальной зоне Ж-1. Предельные размеры 600/5000 кв.м.
41	81:05:0030001:47	Пермский край, р-н Юсьвинский, д. Жигиново, ул. Есенина, д. 10	Для ведения личного подсобного хозяйства	3342	3941	Местоположение границ земельного участка не установлено, требуется уточнение местоположения границ и площади. Участок расположен в территориальной зоне Ж-1. Предельные размеры 600/5000 кв.м.
42	81:05:0030001:49	край Пермский, р-н Юсьвинский, д. Жигиново, ул. Быстрая, дом 2а	Для ведения личного подсобного хозяйства	2100	2700	Местоположение границ земельного участка не установлено, требуется уточнение местоположения границ и площади. Участок расположен в территориальной зоне Ж-1. Предельные

№ п/п	Кадастровый номер земельного участка	Адрес земельного участка	Вид разрешенного использования	Площадь по документам м2	Площадь по проекту м2	Примечание
						размеры 600/5000 кв.м.
43	81:05:0030001:5	Российская Федерация, Пермский край, м.о. Юсьвинский, д Жигиново, ул Есенина, з/у 9	Для ведения личного подсобного хозяйства	3360	3576	Местоположение границ земельного участка не установлено, требуется уточнение местоположения границ и площади. Участок расположен в территориальной зоне Ж-1. Предельные размеры 600/5000 кв.м.
44	81:05:0030001:51 (входит в единое землепользование 81:05:0030001:65)	край Пермский, р-н Юсьвинский, д. Жигиново, ЭСК №9	Под объекты энергетики	4,1	4	Местоположение границ земельного участка не соответствует фактическому использованию, требуется исправление реестровой ошибки
45	81:05:0030001:52 (входит в единое землепользование 81:05:0030001:65)	край Пермский, р-н Юсьвинский, д. Жигиново, ЭСК №9	Под объекты энергетики	14,3	14	Местоположение границ земельного участка не соответствует фактическому использованию, требуется исправление реестровой ошибки
46	81:05:0030001:53 (входит в единое землепользование 81:05:0030001:65)	край Пермский, р-н Юсьвинский, д. Жигиново, ЭСК №9	Под объекты энергетики	4,1	4	Местоположение границ земельного участка не соответствует фактическому использованию, требуется исправление реестровой ошибки
47	81:05:0030001:54 (входит в единое землепользование 81:05:0030001:65)	край Пермский, р-н Юсьвинский, д. Жигиново, ЭСК №9	Под объекты энергетики	4,1	4	Местоположение границ земельного участка не соответствует фактическому использованию, требуется исправление реестровой ошибки
48	81:05:0030001:55 (входит в единое землепользование 81:05:0030001:65)	край Пермский, р-н Юсьвинский, д. Жигиново, ЭСК №9	Под объекты энергетики	4,1	4	Местоположение границ земельного участка не соответствует фактическому использованию, требуется исправление реестровой ошибки
49	81:05:0030001:56 (входит в единое землепользование 81:05:0030001:65)	край Пермский, р-н Юсьвинский, д. Жигиново, ЭСК №9	Под объекты энергетики	4,1	4	Местоположение границ земельного участка не соответствует фактическому использованию, требуется исправление реестровой ошибки
50	81:05:0030001:57 (входит в единое землепользование 81:05:0030001:65)	край Пермский, р-н Юсьвинский, д. Жигиново, ЭСК №9	Под объекты энергетики	14,3	14	Местоположение границ земельного участка не соответствует фактическому использованию, требуется исправление реестровой ошибки
51	81:05:0030001:6	край Пермский, р-н Юсьвинский, д. Жигиново, ул. Есенина, 15а	Для ведения личного подсобного хозяйства	1500	1801	Местоположение границ земельного участка не установлено, требуется уточнение местоположения границ и площади. Участок расположен в территориальной зоне Ж-1. Предельные

№ п/ п	Кадастровый номер земельного участка	Адрес земельного участка	Вид разрешенного использования	Площадь по документ ам м2	Площадь по проекту м2	Примечание
						размеры 600/5000 кв.м.
52	81:05:0030001:65	край Пермский, р-н Юсьвинский, д. Жигиново, ЭСК №9	Под объекты энергетики	88	88	
53	81:05:0030001:66	край Пермский, р-н Юсьвинский, д. Жигиново, ул. Есенина, 2а	Для ведения личного подсобного хозяйства	1200	1272	Местоположение границ земельного участка не установлено, требуется уточнение местоположения границ и площади. Участок расположен в территориальной зоне Ж-1. Предельные размеры 600/5000 кв.м.
54	81:05:0030001:68	край Пермский, р-н Юсьвинский, д. Жигиново, ул. Родниковая, 6	Для ведения личного подсобного хозяйства	2800	2499	Местоположение границ земельного участка не установлено, требуется уточнение местоположения границ и площади. Участок расположен в территориальной зоне Ж-1. Предельные размеры 600/5000 кв.м.
55	81:05:0030001:7	Российская Федерация, Пермский край, м.о. Юсьвинский, д. Жигиново, ул Есенина, з/у 7а	Для ведения личного подсобного хозяйства	3600	4199	Местоположение границ земельного участка не установлено, требуется уточнение местоположения границ и площади. Участок расположен в территориальной зоне Ж-1. Предельные размеры 600/5000 кв.м.
56	81:05:0030001:8	край Пермский, р-н Юсьвинский, д. Жигиново, ул. Есенина, дом 7б.	Для ведения личного подсобного хозяйства	3800	4254	Местоположение границ земельного участка не установлено, требуется уточнение местоположения границ и площади. Участок расположен в территориальной зоне Ж-1. Предельные размеры 600/5000 кв.м.
57	81:05:0030001:9	край Пермский, р-н Юсьвинский, д. Жигиново, ул. Есенина, дом 5в.	Для ведения личного подсобного хозяйства	4689	5289	Местоположение границ земельного участка не установлено, требуется уточнение местоположения границ и площади. Участок расположен в территориальной зоне Ж-1. Предельные размеры 600/5000 кв.м. .
58	:3У1	Российская Федерация, Пермский край, Юсьвинский муниципальный округ, д. Жигиново, ул. Есенина	Земельные участки (территории) общего пользования (код 12.0)		4663	Образование земельного участка из земель государственной или муниципальной собственности. Участок относится к земельным участкам (территориям) общего пользования. Доступ к земельному участку через земли общего пользования. Участок расположен в территориальной зоне Зона

№ п/ п	Кадастровый номер земельного участка	Адрес земельного участка	Вид разрешенного использования	Площадь по документ ам м2	Площадь по проекту м2	Примечание
						застройки малоэтажными жилыми домами Ж-1. Предельные размеры не установлены..
59	:3У2	Российская Федерация, Пермский край, Юсьвинский муниципальный округ, д. Жигиново, ул. Есенина.	Земельные участки (территории) общего пользования (код 12.0)		10462	Образование земельного участка из земель государственной или муниципальной собственности. Участок относится к земельным участкам (территориям) общего пользования. Доступ к земельному участку через земли общего пользования. Участок расположен в территориальной зоне Зона застройки малоэтажными жилыми домами Ж-1. Предельные размеры не установлены..
60	:3У3	Российская Федерация, Пермский край, Юсьвинский муниципальный округ, д. Жигиново, ул. Быстрая	Земельные участки (территории) общего пользования (код 12.0)		6885	Образование земельного участка из земель государственной или муниципальной собственности. Участок относится к земельным участкам (территориям) общего пользования. Доступ к земельному участку через земли общего пользования. Участок расположен в территориальной зоне Зона застройки малоэтажными жилыми домами Ж-1. Предельные размеры не установлены..
61	:3У4	Российская Федерация, Пермский край, Юсьвинский муниципальный округ, д. Жигиново, ул. Родниковая	Земельные участки (территории) общего пользования (код 12.0)		7934	Образование земельного участка из земель государственной или муниципальной собственности. Участок относится к земельным участкам (территориям) общего пользования. Доступ к земельному участку через земли общего пользования. Участок расположен в территориальной зоне Зона застройки малоэтажными жилыми домами Ж-1. Предельные размеры не установлены..
62	:3У5	Российская Федерация, Пермский край, Юсьвинский муниципальный округ, д. Жигиново	Земельные участки (территории) общего пользования (код 12.0)		1867	Образование земельного участка из земель государственной или муниципальной собственности. Участок относится к земельным участкам (территориям) общего пользования. Доступ к земельному участку через земли общего пользования. Участок расположен в территориальной зоне Зона застройки малоэтажными жилыми домами Ж-1. Предельные размеры не установлены..
63	:3У6	Российская Федерация, Пермский край, Юсьвинский муниципальный округ, д. Жигиново	Земельные участки (территории) общего пользования (код 12.0)		1597	Образование земельного участка из земель государственной или муниципальной собственности. Участок относится к земельным участкам (территориям) общего пользования. Доступ к земельному участку через земли общего пользования. Участок расположен в территориальной зоне Зона застройки малоэтажными жилыми домами Ж-1.

№ п/п	Кадастровый номер земельного участка	Адрес земельного участка	Вид разрешенного использования	Площадь по документам м2	Площадь по проекту м2	Примечание
						Предельные размеры не установлены..
64	:3У7	Российская Федерация, Пермский край, Юсьвинский муниципальный округ, д. Жигиново, ул. Есенина	Земельные участки (территории) общего пользования (код 12.0)		6085	Образование земельного участка из земель государственной или муниципальной собственности. Участок относится к земельным участкам (территориям) общего пользования. Доступ к земельному участку через земли общего пользования. Участок расположен в территориальной зоне Зона застройки малоэтажными жилыми домами Ж-1. Предельные размеры не установлены..
65	:3У8	Российская Федерация, Пермский край, Юсьвинский муниципальный округ, д. Жигиново	Земельные участки (территории) общего пользования (код 12.0)		1247	Образование земельного участка из земель государственной или муниципальной собственности. Участок относится к земельным участкам (территориям) общего пользования. Доступ к земельному участку через земли общего пользования. Участок расположен в территориальной зоне Зона застройки малоэтажными жилыми домами Ж-1. Предельные размеры не установлены..
66	:3У9	Российская Федерация, Пермский край, Юсьвинский муниципальный округ, д. Жигиново	Земельные участки (территории) общего пользования (код 12.0)		2055	Образование земельного участка из земель государственной или муниципальной собственности. Участок относится к земельным участкам (территориям) общего пользования. Доступ к земельному участку через земли общего пользования. Участок расположен в территориальной зоне Зона застройки малоэтажными жилыми домами Ж-1. Предельные размеры не установлены..
67	:3У10	Российская Федерация, Пермский край, Юсьвинский муниципальный округ, д. Жигиново, ул. Родниковая	Земельные участки (территории) общего пользования (код 12.0)		1174	Образование земельного участка из земель государственной или муниципальной собственности. Участок относится к земельным участкам (территориям) общего пользования. Доступ к земельному участку через земли общего пользования. Участок расположен в территориальной зоне Зона застройки малоэтажными жилыми домами Ж-1. Предельные размеры не установлены..
68	:3У11	Российская Федерация, Пермский край, Юсьвинский муниципальный округ, д. Жигиново, ул. Родниковая	Для ведения личного подсобного хозяйства (приусадебный земельный участок)		2713	Образование земельного участка из земель государственной или муниципальной собственности. Участок расположен в территориальной зоне – зона застройки малоэтажными жилыми домами Ж-1. Предельные размеры 600/5000 кв.м. Доступ к земельному участку через земли общего пользования.

№ п/п	Кадастровый номер земельного участка	Адрес земельного участка	Вид разрешенного использования	Площадь по документам м2	Площадь по проекту м2	Примечание
69	:3У12	Российская Федерация, Пермский край, Юсьвинский муниципальный округ, д. Жигиново, ул. Родниковая	Для ведения личного подсобного хозяйства (приусадебный земельный участок)		2501	Образование земельного участка из земель государственной или муниципальной собственности. Участок расположен в территориальной зоне – зона застройки малоэтажными жилыми домами Ж-1. Предельные размеры 600/5000 кв.м. Доступ к земельному участку через земли общего пользования.
70	:3У13	Российская Федерация, Пермский край, Юсьвинский муниципальный округ, д. Жигиново, ул. Родниковая	Для ведения личного подсобного хозяйства (приусадебный земельный участок)		4113	Образование земельного участка из земель государственной или муниципальной собственности. Участок расположен в территориальной зоне – зона застройки малоэтажными жилыми домами Ж-1. Предельные размеры 600/5000 кв.м. Доступ к земельному участку через земли общего пользования.
71	:3У14	Российская Федерация, Пермский край, Юсьвинский муниципальный округ, д. Жигиново, ул. Родниковая	Для ведения личного подсобного хозяйства (приусадебный земельный участок)		2841	Образование земельного участка из земель государственной или муниципальной собственности. Участок расположен в территориальной зоне – зона застройки малоэтажными жилыми домами Ж-1. Предельные размеры 600/5000 кв.м. Доступ к земельному участку через земли общего пользования.
72	:3У15	Российская Федерация, Пермский край, Юсьвинский муниципальный округ, д. Жигиново, ул. Быстрая	Для ведения личного подсобного хозяйства (приусадебный земельный участок)		669	Образование земельного участка из земель государственной или муниципальной собственности. Участок расположен в территориальной зоне – зона застройки малоэтажными жилыми домами Ж-1. Предельные размеры 600/5000 кв.м. Доступ к земельному участку через земли общего пользования.
73	:3У16	Российская Федерация, Пермский край, Юсьвинский муниципальный округ, д. Жигиново, ул. Есенина	Для ведения личного подсобного хозяйства (приусадебный земельный участок)		1129	Образование земельного участка из земель государственной или муниципальной собственности. Участок расположен в территориальной зоне – зона застройки малоэтажными жилыми домами Ж-1. Предельные размеры 600/5000 кв.м. Доступ к земельному участку через земли общего пользования.
74	:3У17	Российская Федерация, Пермский край, Юсьвинский муниципальный округ, д. Жигиново, ул. Быстрая	Ведение огородничества		1047	Образование земельного участка из земель государственной или муниципальной собственности. Участок расположен в территориальной зоне – зона застройки малоэтажными жилыми домами Ж-1. Предельные параметры не подлежат установлению. Доступ к земельному участку через земли общего пользования.

№ п/ п	Кадастровый номер земельного участка	Адрес земельного участка	Вид разрешенного использования	Площадь по документ ам м2	Площадь по проекту м2	Примечание
75	:3У18	Российская Федерация, Пермский край, Юсьвинский муниципальный округ, д. Жигиново, ул. Есенина	Для ведения личного подсобного хозяйства (приусадебный земельный участок)		1496	Образование земельного участка из земель государственной или муниципальной собственности. Участок расположен в территориальной зоне – зона застройки малоэтажными жилыми домами Ж-1. Предельные размеры 600/5000 кв.м. Доступ к земельному участку через земли общего пользования..
76	:3У19	Российская Федерация, Пермский край, Юсьвинский муниципальный округ, д. Жигиново, ул. Родниковая	Для ведения личного подсобного хозяйства (приусадебный земельный участок)		3961	Образование земельного участка путем перераспределения земель государственной или муниципальной собственности и участка 81:05:0030001:28. Участок расположен в территориальной зоне – зона застройки малоэтажными жилыми домами Ж-1. Предельные размеры 600/5000 кв.м. Доступ к земельному участку через земли общего пользования.
77	:3У20	Российская Федерация, Пермский край, Юсьвинский муниципальный округ, д. Жигиново, ул. Быстрая	Для ведения личного подсобного хозяйства (приусадебный земельный участок)		4758	Образование земельного участка путем перераспределения земель государственной или муниципальной собственности и участка 81:05:0030001:27. Участок расположен в территориальной зоне – зона застройки малоэтажными жилыми домами Ж-1. Предельные размеры 600/5000 кв.м. Доступ к земельному участку через земли общего пользования..
78	:3У21	Российская Федерация, Пермский край, Юсьвинский муниципальный округ, д. Жигиново, ул. Есенина	Ведение огородничества		808	Образование земельного участка из земель государственной или муниципальной собственности. Участок расположен в территориальной зоне – зона застройки малоэтажными жилыми домами Ж-1. Предельные параметры не подлежат установлению. Доступ к земельному участку через земли общего пользования.
79	:3У22	Российская Федерация, Пермский край, Юсьвинский муниципальный округ, д. Жигиново, ул. Есенина	Для ведения личного подсобного хозяйства (приусадебный земельный участок)		4768	Образование земельного участка путем перераспределения земель государственной или муниципальной собственности и участка 81:05:0030001:7. Участок расположен в территориальной зоне – зона застройки малоэтажными жилыми домами Ж-1. Предельные размеры 600/5000 кв.м. Доступ к земельному участку через земли общего пользования..
80	:3У23	Российская Федерация, Пермский край, Юсьвинский муниципальный округ, д. Жигиново, ул. Есенина	Ведение огородничества		1286	Образование земельного участка из земель государственной или муниципальной собственности. Участок расположен в территориальной зоне – зона застройки малоэтажными жилыми домами Ж-1. Предельные параметры не подлежат установлению. Доступ к земельному участку через земли общего пользования

№ п/ п	Кадастровый номер земельного участка	Адрес земельного участка	Вид разрешенного использования	Площадь по документ ам м2	Площадь по проекту м2	Примечание
81	:3У24	Российская Федерация, Пермский край, Юсьвинский муниципальный округ, д. Жигиново, ул. Родниковая	Для ведения личного подсобного хозяйства (приусадебный земельный участок)		1605	Образование земельного участка из земель государственной или муниципальной собственности. Участок расположен в территориальной зоне – зона застройки малоэтажными жилыми домами Ж-1. Предельные размеры 600/5000 кв.м. Доступ к земельному участку через земли общего пользования.
82	:3У25	Российская Федерация, Пермский край, Юсьвинский муниципальный округ, д. Жигиново, ул. Есенина	Для ведения личного подсобного хозяйства (приусадебный земельный участок)		1901	Образование земельного участка из земель государственной или муниципальной собственности. Участок расположен в территориальной зоне – зона застройки малоэтажными жилыми домами Ж-1. Предельные размеры 600/5000 кв.м. Доступ к земельному участку через земли общего пользования.

3. КАТАЛОГ КООРДИНАТ КРАСНЫХ ЛИНИЙ таблица 2

№№ точек	X	Y
1	627498.46	2160628.83
2	627512.31	2160673.50
3	627516.14	2160697.99
4	627522.99	2160717.76
5	627520.48	2160734.38
6	627497.22	2160763.88
7	627477.75	2160771.49
8	627463.84	2160764.52
9	627454.15	2160758.91
10	627450.57	2160756.21
11	627432.60	2160742.72
12	627420.89	2160729.88
13	627400.06	2160704.40
14	627383.14	2160683.25
15	627376.03	2160672.12
16	627358.78	2160645.39
17	627396.57	2160620.16
18	627399.30	2160623.82
19	627400.98	2160622.81
20	627441.21	2160605.35
21	627452.23	2160620.32
22	627464.16	2160638.43
23	627456.99	2160643.78
24	627460.23	2160649.33
25	627481.84	2160636.55
26	627254.46	2160333.85
27	627292.33	2160366.15
28	627305.83	2160376.05
29	627308.79	2160378.81
30	627323.40	2160401.58
31	627321.19	2160403.30
32	627346.32	2160437.56
33	627367.01	2160471.79
34	627366.00	2160473.04
35	627365.40	2160473.86
36	627363.22	2160475.06
37	627364.42	2160477.44
38	627361.05	2160482.34
39	627357.24	2160485.79
40	627332.25	2160503.55
41	627332.74	2160504.55
42	627331.71	2160505.53
43	627332.37	2160506.50
44	627319.62	2160516.84
45	627308.43	2160525.06
46	627308.59	2160525.31
47	627302.49	2160529.44
48	627288.61	2160538.51

49	627276.57	2160523.03
50	627254.11	2160489.52
51	627218.65	2160443.04
52	627222.46	2160439.80
53	627217.81	2160426.06
54	627199.84	2160373.17
55	627203.17	2160368.64
56	627440.22	2160466.54
57	627447.36	2160471.48
58	627453.51	2160479.28
59	627454.66	2160502.62
60	627458.43	2160523.78
61	627455.71	2160526.03
62	627421.21	2160540.31
63	627426.54	2160551.08
64	627413.79	2160558.38
65	627423.61	2160578.49
66	627431.59	2160594.60
67	627404.19	2160610.17
68	627365.46	2160635.77
69	627356.37	2160618.34
70	627345.40	2160625.62
71	627313.92	2160580.63
72	627310.35	2160575.74
73	627311.47	2160574.94
74	627309.51	2160571.80
75	627298.01	2160557.88
76	627292.51	2160549.79
77	627329.85	2160523.05
78	627337.08	2160519.65
79	627354.14	2160508.42
80	627347.34	2160512.85
81	627383.55	2160494.01
82	627381.45	2160488.17
83	627390.45	2160483.12
84	627409.76	2160471.58
85	627429.96	2160463.13
86	627298.24	2160358.62
87	627375.66	2160351.96
88	627380.39	2160357.06
89	627398.52	2160370.24
90	627408.19	2160377.28
91	627410.94	2160374.59
92	627442.15	2160407.56
93	627435.55	2160427.00
94	627425.39	2160444.10
95	627415.21	2160456.36
96	627411.22	2160459.46
97	627389.08	2160468.57
98	627386.02	2160467.82

99	627376.93	2160453.38
100	627373.84	2160455.71
101	627363.14	2160436.59
102	627365.55	2160435.04
103	627350.91	2160414.85
104	627339.39	2160398.92
105	627272.39	2160544.78
106	627263.53	2160551.23
107	627235.18	2160571.92
108	627235.72	2160572.70
109	627232.03	2160575.26
110	627207.09	2160590.98
111	627204.22	2160592.47
112	627203.53	2160592.35
113	627192.78	2160598.47
114	627187.95	2160597.22
115	627169.33	2160571.72
116	627156.61	2160554.13
117	627152.52	2160548.71
118	627148.47	2160543.34
119	627140.20	2160532.23
120	627122.47	2160508.63
121	627106.59	2160486.27
122	627096.66	2160473.67
123	627087.66	2160460.67
124	627084.90	2160462.67
125	627081.52	2160457.75
126	627076.20	2160454.53
127	627073.41	2160451.51
128	627064.13	2160435.88
129	627092.73	2160413.91
130	627099.51	2160409.13
131	627103.21	2160406.94
132	627107.05	2160405.19
133	627111.39	2160405.09
134	627115.38	2160406.50
135	627118.90	2160409.08
136	627123.48	2160413.61
137	627124.89	2160415.00
138	627146.11	2160394.08
139	627157.06	2160398.01
140	627165.46	2160403.86
141	627174.84	2160414.09
142	627177.38	2160416.65
143	627189.67	2160433.68
144	627194.05	2160434.32
145	627198.00	2160436.51
146	627214.02	2160456.36
147	627228.58	2160476.74
148	627223.32	2160480.30

149	627242.94	2160505.56
150	627261.73	2160529.36
151	627177.33	2160610.14
152	627169.20	2160615.38
153	627161.13	2160620.88
154	627151.21	2160627.42
155	627142.36	2160632.02
156	627137.43	2160633.76
157	627113.73	2160648.90
158	627105.82	2160652.23
159	627103.02	2160651.69
160	627095.10	2160647.56
161	627087.93	2160653.08
162	627071.26	2160637.02
163	627060.75	2160625.48
164	627058.30	2160622.90
165	627055.29	2160625.09
166	627038.34	2160600.71
167	627035.20	2160595.96
168	627024.16	2160580.54
169	627018.66	2160584.38
170	627025.38	2160594.66
171	627034.93	2160616.32
172	627015.38	2160635.46
173	626956.57	2160581.10
174	626988.96	2160549.25
175	626984.71	2160543.92
176	627015.18	2160515.49
177	627011.34	2160511.14
178	626987.10	2160481.27
179	627028.53	2160446.55
180	627041.14	2160437.04
181	627064.95	2160466.80
182	627067.02	2160464.50
183	627069.49	2160466.98
184	627072.54	2160466.47
185	627085.86	2160484.24
186	627101.23	2160503.63
187	627108.12	2160512.86
188	627110.65	2160511.83
189	627116.41	2160519.54
190	627123.27	2160528.39
191	627122.64	2160528.87
192	627144.27	2160557.22
193	627151.47	2160565.92
194	627169.56	2160593.13
195	627166.84	2160595.20
196	627330.38	2160643.17
197	627279.55	2160683.21
198	627265.96	2160693.38

199	627258.14	2160692.22
200	627254.22	2160687.73
201	627238.89	2160665.49
202	627236.40	2160661.11
203	627235.17	2160657.17
204	627207.33	2160619.32
205	627203.11	2160613.42
206	627204.48	2160610.65
207	627234.27	2160592.20
208	627241.76	2160587.25
209	627273.19	2160565.88
210	627274.93	2160568.24
211	627283.68	2160561.60
212	627288.99	2160568.99
213	627285.91	2160571.35
214	627301.06	2160593.70
215	627311.70	2160609.48
216	627314.46	2160612.82
217	627468.48	2160784.50
218	627432.76	2160840.99
219	627384.00	2160803.02
220	627358.18	2160778.83
221	627344.71	2160801.18
222	627305.89	2160750.06
223	627303.06	2160751.90
224	627285.07	2160729.65
225	627282.38	2160731.94
226	627267.18	2160712.00
227	627268.45	2160705.55
228	627275.04	2160700.09
229	627292.11	2160687.52
230	627301.47	2160681.19
231	627303.22	2160682.08
232	627308.68	2160679.08
233	627341.47	2160657.00
234	627346.17	2160655.99
235	627376.35	2160701.02
236	627394.88	2160725.88
237	627419.29	2160747.48
238	627422.61	2160750.46
239	627427.33	2160754.41
240	627431.67	2160757.90
241	627459.06	2160778.26
242	627189.28	2160620.37
243	627202.13	2160639.31
244	627212.08	2160652.89
244 1	627212.39	2160656.53
245	627229.41	2160677.86
246	627247.56	2160701.53
247	627235.13	2160711.48

248	627239.08	2160716.53
249	627216.45	2160730.51
250	627181.74	2160752.28
251	627180.54	2160750.55
252	627176.28	2160753.69
253	627174.97	2160752.13
254	627169.02	2160756.13
255	627170.26	2160757.59
256	627165.81	2160752.16
257	627160.69	2160746.25
258	627139.86	2160718.38
259	627127.42	2160703.63
260	627124.77	2160700.72
261	627126.01	2160699.67
262	627116.26	2160688.33
263	627118.23	2160686.67
264	627109.68	2160676.05
265	627114.19	2160672.21
266	627124.60	2160666.34
267	627129.67	2160662.79
268	627154.83	2160644.16
269	627162.30	2160767.79
270	627129.63	2160793.38
271	627090.38	2160813.28
272	627066.82	2160767.28
273	627045.55	2160744.81
274	626997.51	2160709.78
275	627009.40	2160692.05
276	627026.08	2160703.40
277	627040.88	2160690.82
278	627048.73	2160682.54
279	627068.71	2160698.04
280	627071.97	2160693.57
281	627091.47	2160678.33
282	627096.90	2160684.22
283	627112.24	2160703.42
284	627129.39	2160725.13
285	627151.78	2160753.79
286	627165.89	2160785.05
287	627191.16	2160831.40
288	627209.89	2160870.72
289	627220.89	2160893.88
290	627223.77	2160900.73
291	627226.64	2160908.76
292	627177.91	2160934.02
293	627173.05	2160936.54
294	627159.07	2160940.21
295	627150.57	2160924.79
296	627147.61	2160913.94
297	627146.70	2160908.94

298	627148.62	2160907.90
299	627147.09	2160899.37
300	627143.20	2160890.69
301	627136.15	2160883.23
302	627121.84	2160870.06
303	627112.76	2160855.94
304	627098.31	2160827.49
305	627143.37	2160798.94
306	627273.94	2160738.49
307	627279.69	2160746.52
308	627290.29	2160760.20
309	627304.29	2160775.80
310	627309.84	2160782.91
311	627308.74	2160783.75
312	627316.48	2160794.05
313	627330.18	2160812.15
314	627309.57	2160826.35
315	627337.23	2160881.56
316	627330.24	2160884.90
317	627260.17	2160919.11
318	627251.80	2160901.94
319	627246.78	2160891.60
320	627242.35	2160889.03
321	627210.09	2160824.16
322	627193.15	2160792.15
323	627190.30	2160787.32
324	627194.52	2160784.26
325	627188.82	2160775.14
326	627194.94	2160770.64
327	627191.26	2160764.76
328	627198.10	2160759.57
329	627217.99	2160745.74
330	627222.10	2160743.73
331	627224.88	2160747.42
332	627251.85	2160727.96
333	627263.10	2160743.19
334	627270.30	2160737.10
335	627251.94	2160923.31
336	627243.26	2160928.67
337	627234.19	2160916.23
338	627242.34	2160909.66
339	627559.03	2160864.79
340	627541.17	2160889.30
341	627525.55	2160913.84
342	627484.06	2160886.94
343	627446.86	2160858.42
344	627463.09	2160831.78
345	627478.84	2160805.19
346	627518.85	2160834.93

4. Каталог координат поворотных точек границ проектируемой территории.**Таблица 3**

№.№ точек	X	Y
1	773266.60	1292126.45
2	773331.10	1292065.70
3	773369.73	1292067.29
4	773380.41	1291982.84
5	773390.96	1291970.40
6	773455.85	1291975.70
7	773552.03	1291987.19
8	773553.89	1292001.26
9	773617.60	1292008.30
10	773619.82	1291996.46
11	773638.16	1291997.72
12	773641.08	1291990.36
13	773689.14	1291999.03
14	773687.59	1292010.12
15	773720.64	1292016.16
16	773712.30	1292056.81
17	773856.30	1292088.86
18	773878.49	1292156.61
19	773872.13	1292203.97
20	773934.84	1292218.79
21	773992.25	1292230.69
22	774026.38	1292240.75
23	774064.61	1292278.32
24	774062.37	1292288.37
25	774104.57	1292300.67
26	774103.38	1292318.93
27	774105.05	1292325.52
28	774111.71	1292353.50
29	774110.20	1292360.66
30	774103.25	1292387.05
31	774207.55	1292411.91
32	774199.08	1292449.48
33	774246.18	1292679.40
34	774255.71	1292699.24
35	774256.22	1292711.68
36	774263.38	1292735.23
37	774273.69	1292755.86
38	774281.10	1292784.18
39	774297.51	1292824.14
40	774307.83	1292859.59
41	774293.80	1292876.52
42	774285.88	1292888.38
43	774297.37	1292920.92
44	774291.13	1292938.99
45	774305.91	1292991.91


46	774310.52	1293036.26
47	774308.54	1293083.25
48	773984.69	1293180.03
49	773854.14	1293261.17
50	773749.12	1293136.32
51	773682.51	1293004.54
52	773782.91	1292927.79
53	773555.01	1292575.04
54	773527.93	1292563.48
55	773497.04	1292583.64
56	773467.72	1292535.62
57	773492.94	1292516.31
58	773452.75	1292454.77
59	773426.45	1292459.35
60	773418.11	1292414.53
61	773382.00	1292421.56
62	773371.88	1292377.30
63	773386.85	1292376.33
64	773386.60	1292333.13
65	773374.29	1292286.07
66	773347.04	1292280.44
67	773351.27	1292235.72
68	773310.80	1292230.96
69	773316.09	1292191.79
70	773299.15	1292189.41
71	773292.67	1292177.12
1	773266.60	1292126.45

ПРОЕКТ МЕЖЕВАНИЯ ТЕРРИТОРИИ

на элементы планировочной структуры, входящие в кадастровый квартал 81:05:0080001
(д.Жигиново)

ЧЕРТЕЖ МЕЖЕВАНИЯ ТЕРРИТОРИИ

Масштаб 1:1000

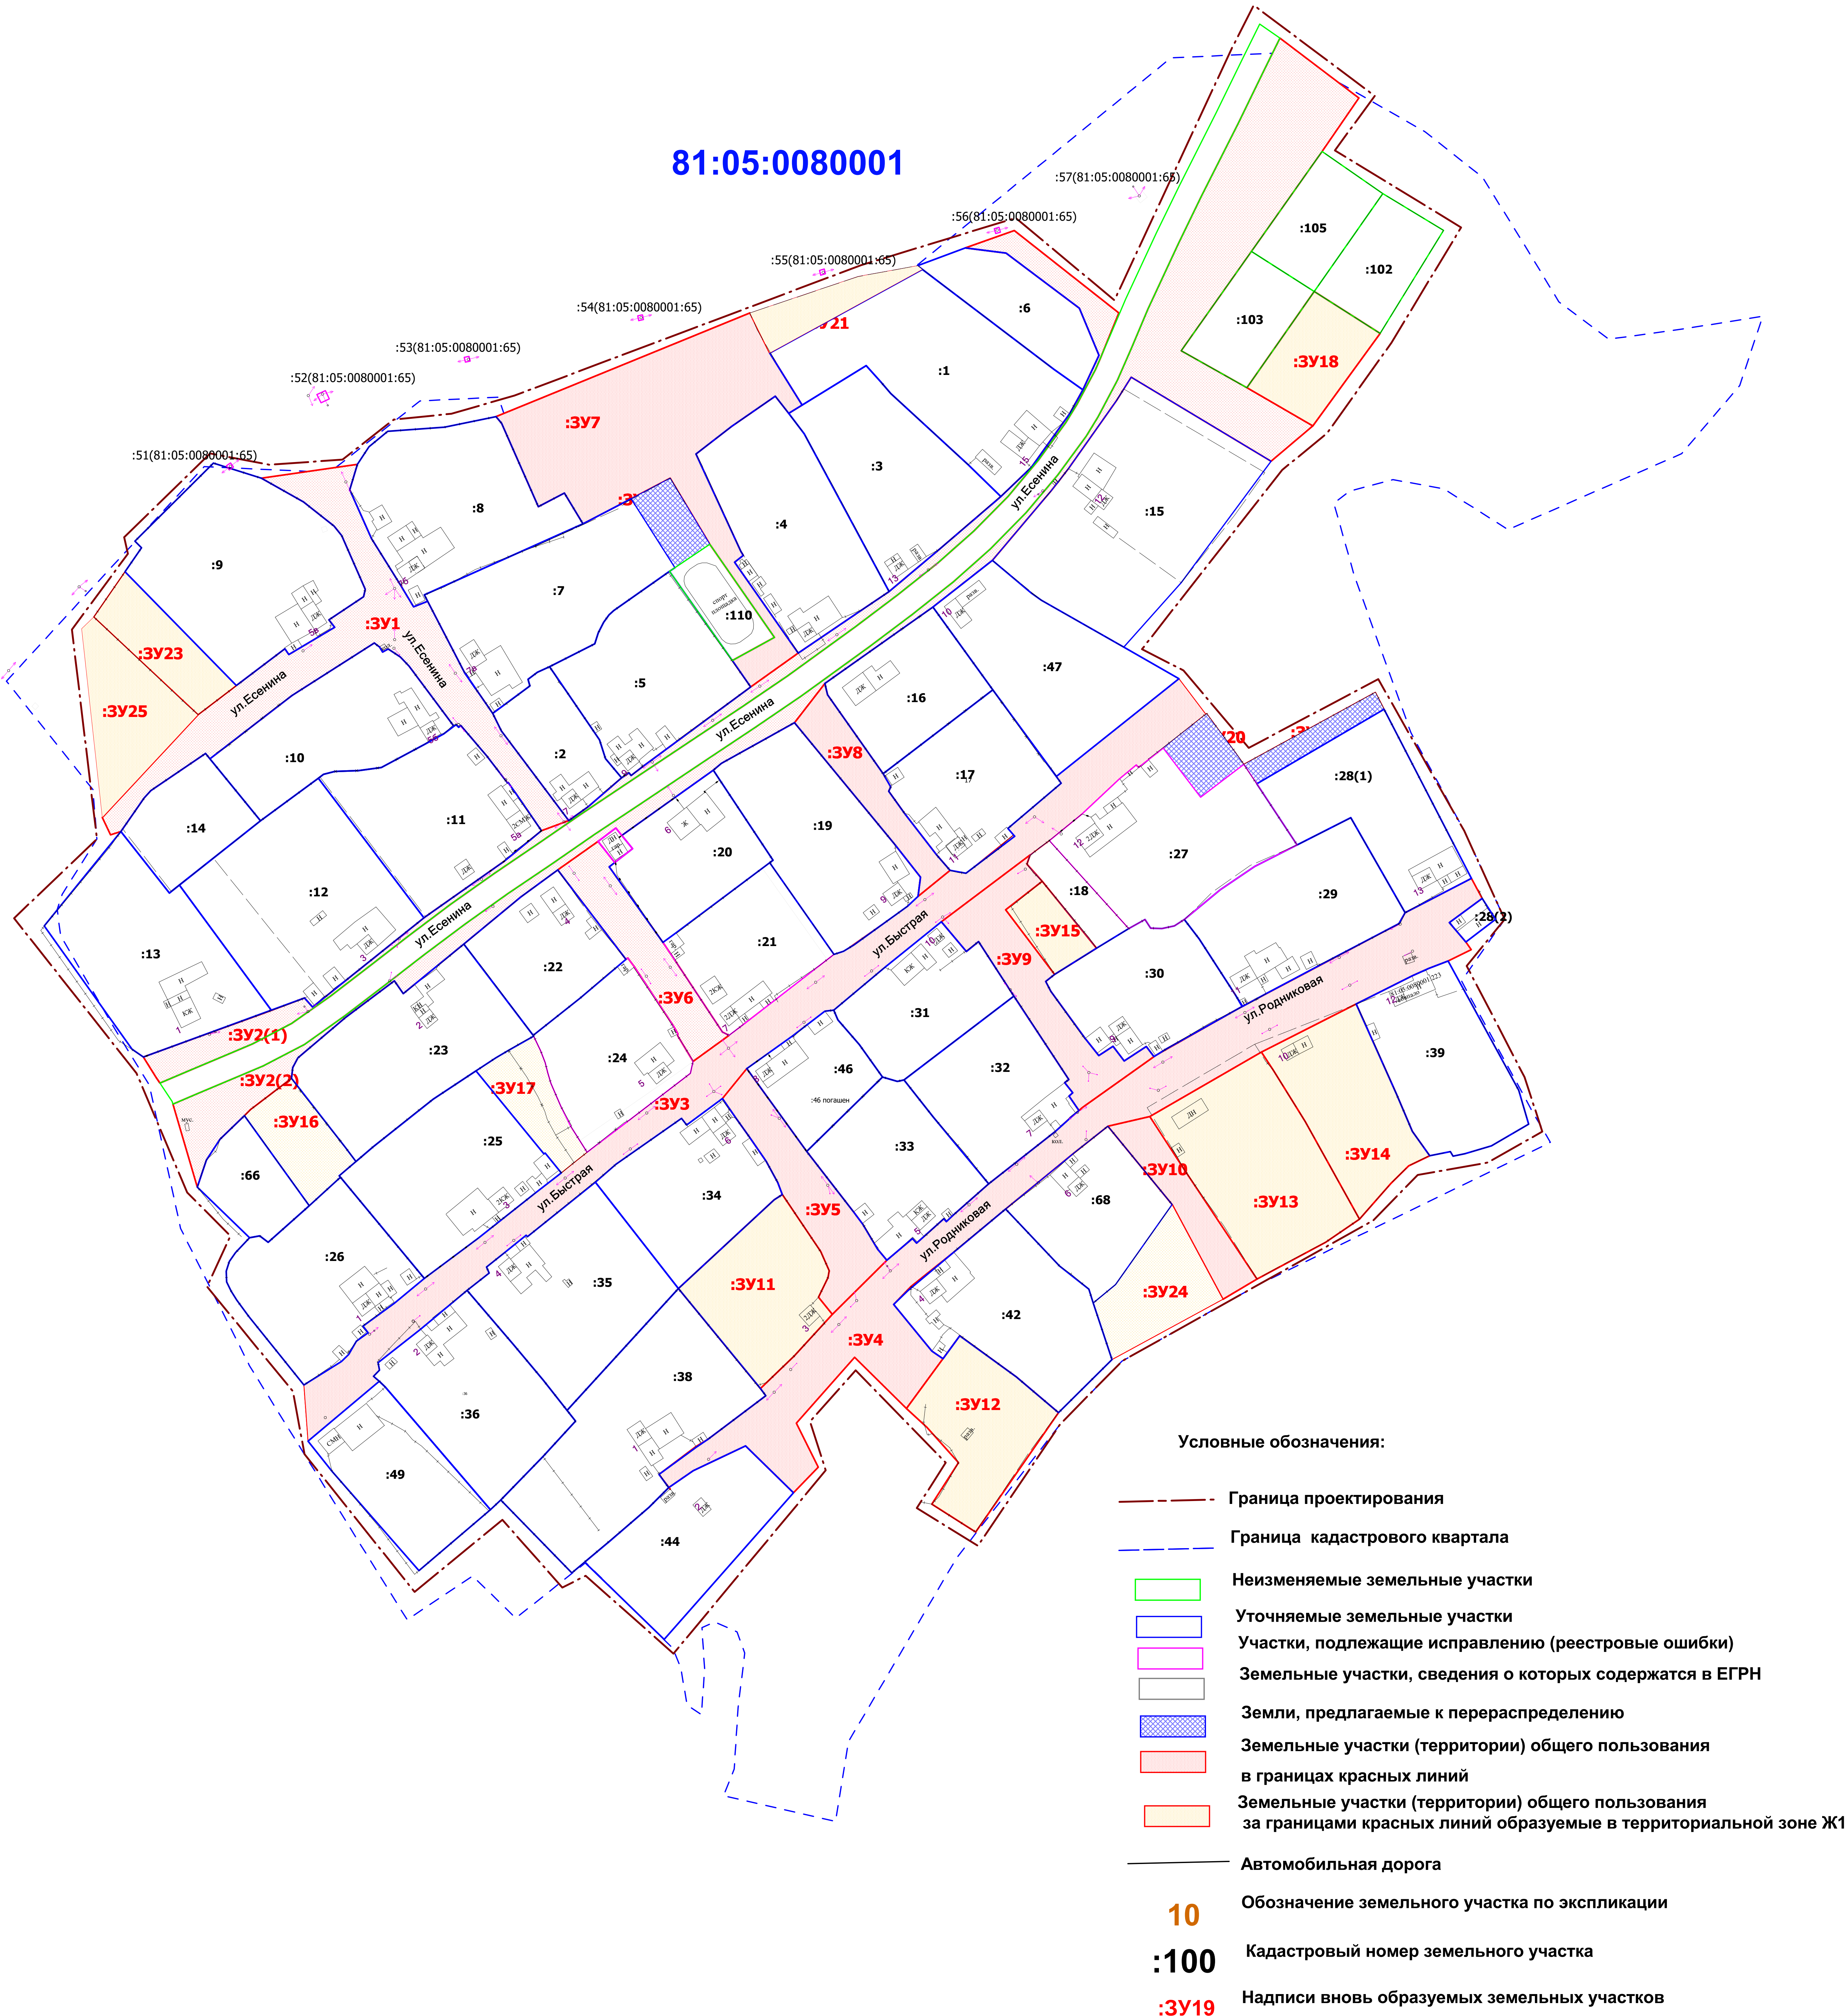

ПРОЕКТ МЕЖЕВАНИЯ ТЕРРИТОРИИ

на элементы планировочной структуры, входящие в кадастровый квартал 81:05:0080001
(д.Жигиново)

ЧЕРТЕЖ КРАСНЫХ ЛИНИЙ

Масштаб 1:1000

